

周仁元住宅建筑定位红线图批前公示

现根据《中华人民共和国城乡规划法》第二十六条及《关于城乡规划公开公示的规定》第二十条有关法律、法规的规定，对周仁元住宅建筑定位红线图进行批前社会公示，欢迎公众提出意见和建议。

项目名称：周仁元住宅

基本情况：该项目位于绥宁县长铺子乡大寨村上团组，建筑占地面积 141.3 平方米，总建筑面积：446.7 平方米，建筑层数为 3 层。。

公示内容：规划定位红线图。

公示期限：7 个工作日。

公示时间：2025 年 1 月 16 日至 2025 年 1 月 24 日

公示地点：建设现场、县政府网站。


县自然资源局地址：长铺镇中团路 6 号

联系股室：县自然资源局城乡规划管理股

技术咨询：07397611825



周仁元宅建筑定位红线公示图

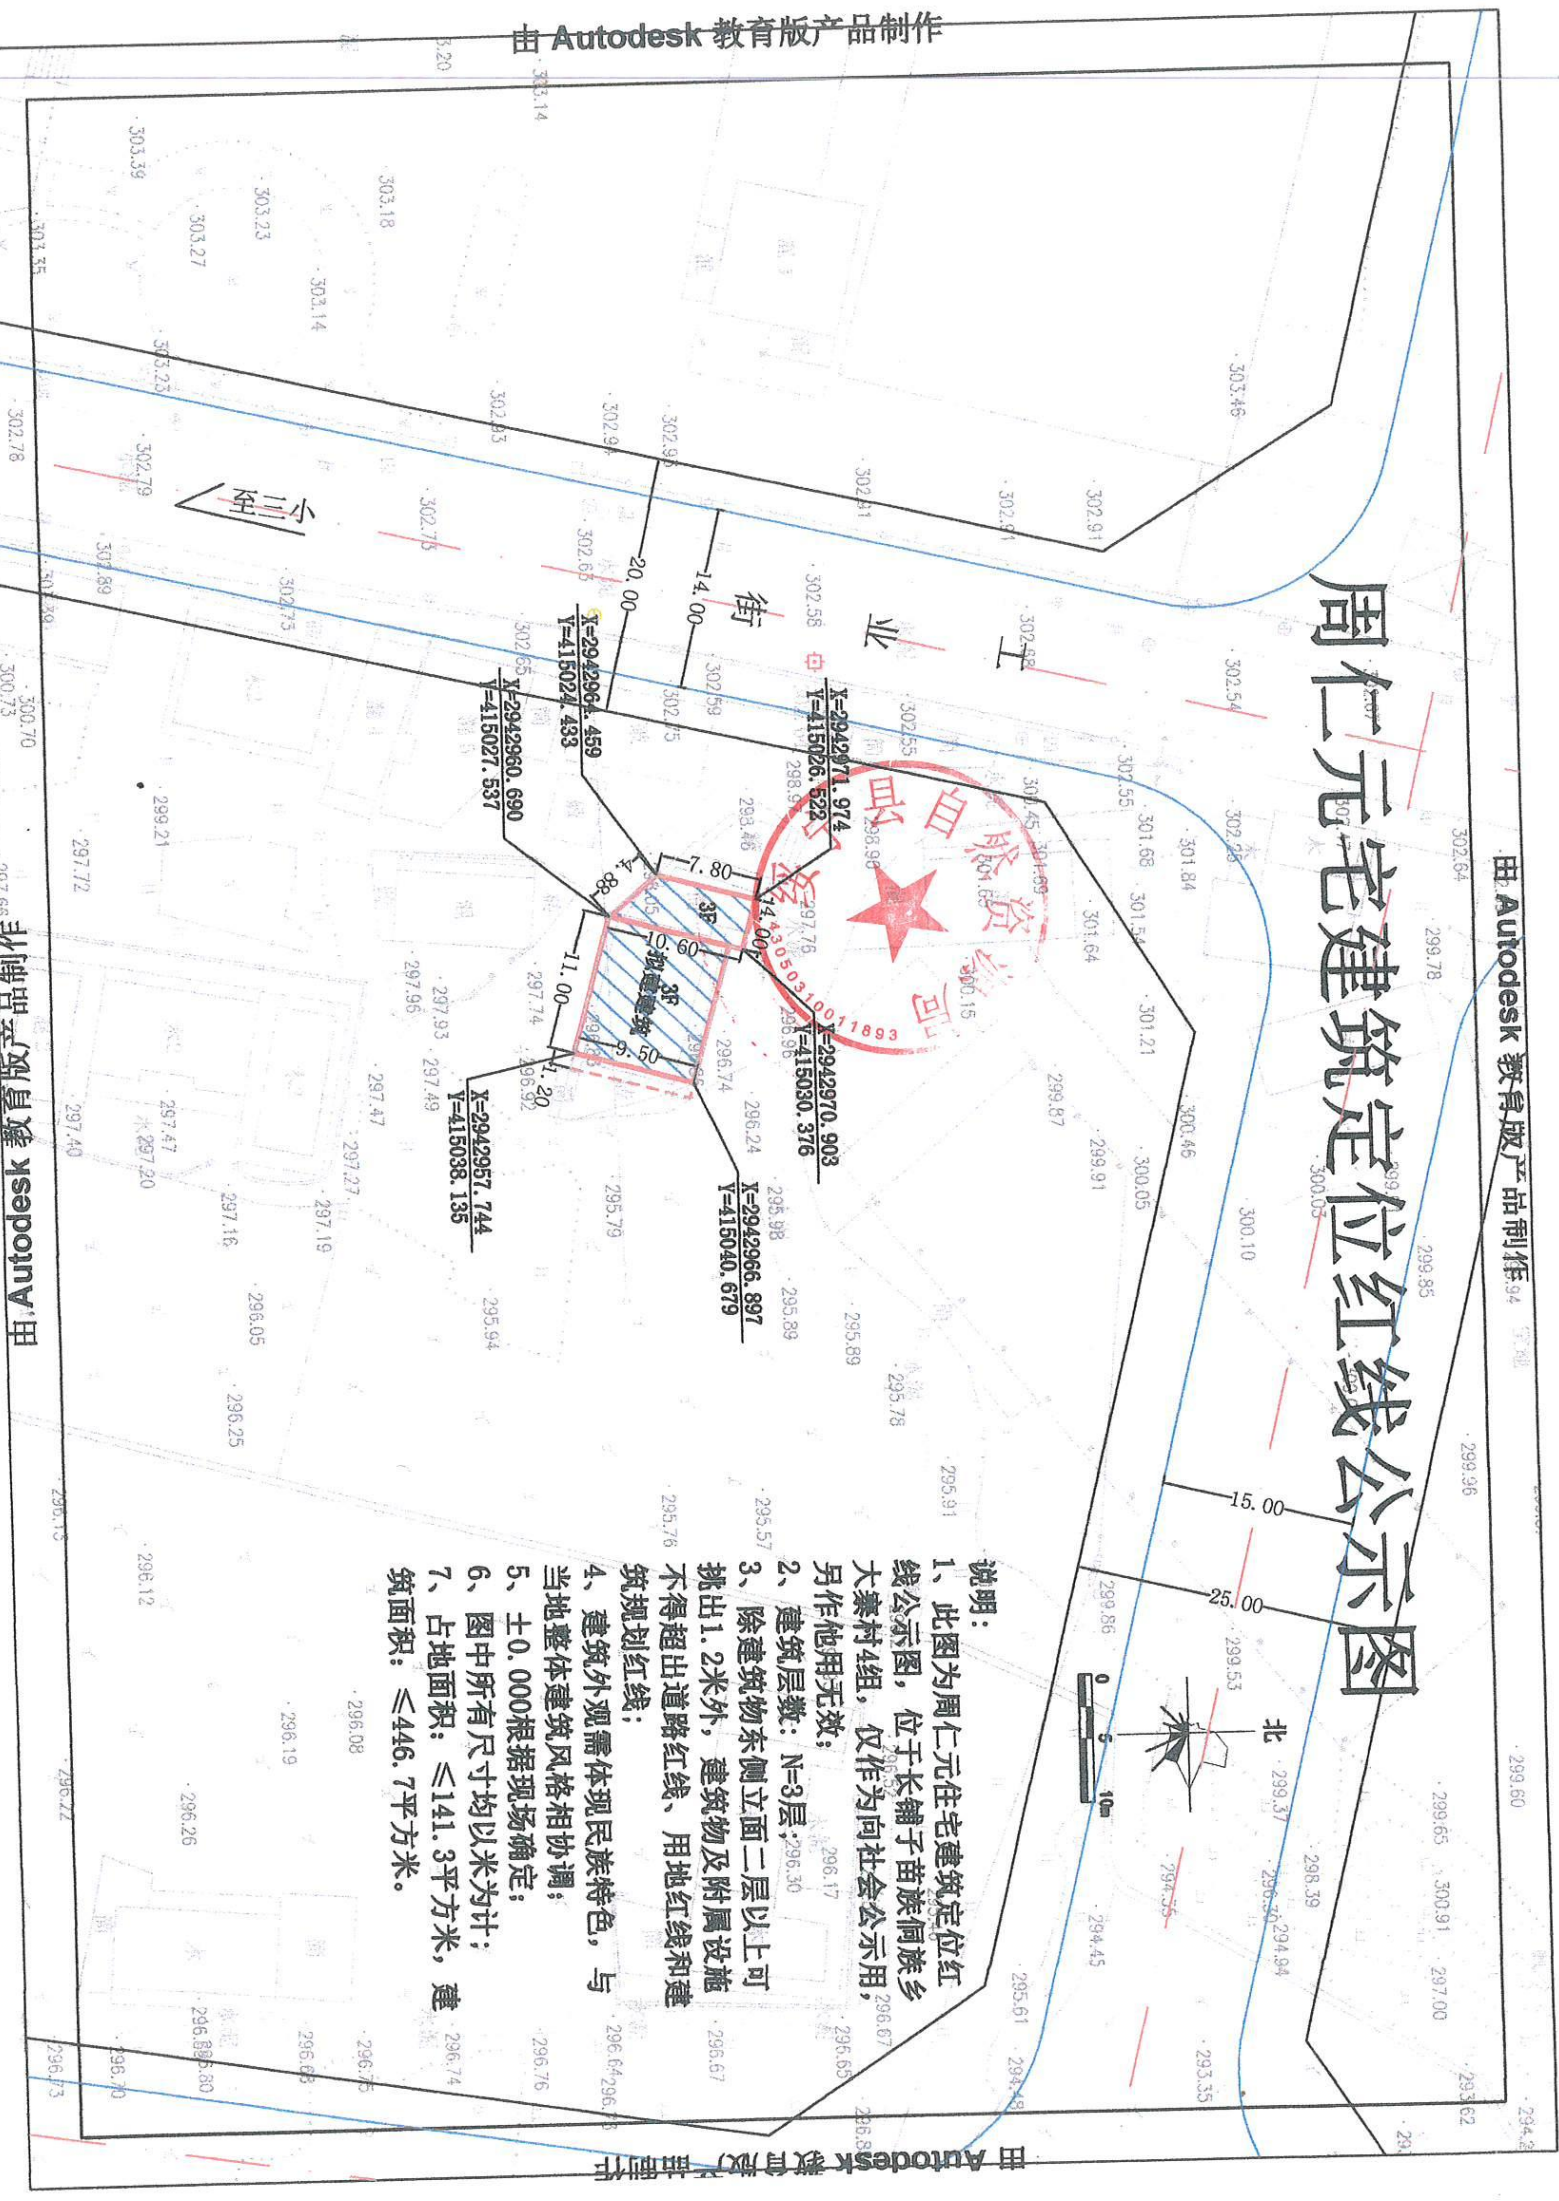

说明:

- 1、此图为周仁元住宅建筑定位红线公示图，位于长铺子苗族侗族乡大寨村4组，仅作为向社会公示用，另作他用无效；
- 2、建筑层数：N=3层；296.30
- 3、除建筑物东侧立面二层以上可挑出1.2米外，建筑物及附属设施不得超出道路红线、用地红线和建筑规划红线；
- 4、建筑外观需体现民族特色，与当地整体建筑风格相协调；
- 5、±0.000根据现场确定；
- 6、图中所有尺寸均以米为计；
- 7、占地面积：≤141.3平方米，建筑面积：≤446.7平方米。

坐标点:
 K=2942971.974
 Y=415026.522
 K=2942970.903
 Y=415030.376
 K=2942966.897
 Y=415040.679
 K=2942964.459
 Y=415024.433
 K=2942960.690
 Y=415027.537
 K=2942957.744
 Y=415038.135