

绥宁县养老服务建设项目二期 新建武阳养老服务中心

YONGXIN ECC

永信和瑞工程咨询有限公司
YONGXINHERUI ENGINEERING CONSULTING CO.,LTD.

资质等级：建筑行业甲级
证书编号：A143009678

建设单位：绥宁县民政局

项目名称：绥宁县养老服务建设项目二期
新建武阳养老服务中心

单项名称：总平面图

图纸编号

图纸名称：总平面图

专业	建筑	阶段	方案阶段
版次	A	日期	2025.10
设计	赵勇		
制图	赵勇		
校核	刘可		
审核	汤卫民		
审定			
专业负责	卿林颖		
项目负责	汤卫民		
版本	修订内容	日期	
A			
B			
C			
D			

说明

出图签章

工程设计出图专用章
单位：永信和瑞工程咨询有限公司
证书等级：甲级
证书编号：A143009678


执业签章

中华人民共和国一级注册建筑师
姓名：汤卫民
注册号：4300967-005
有效期：至2026年1月

本图须加盖本院出图签章，否则一律无效。

新建武阳养老服务中心技术经济指标			
项目	单位	数值	备注
总用地面积	m ²	6627.52	9.94亩
总建筑面积	m ²	7304.08	
地上建筑面积	m ²	7304.08	
其中			
养老服务中心	m ²	7269.68	
养老中心	m ²	6542.50	
辅助用房与架空空间	m ²	727.18	
岗亭	m ²	12.00	
垃圾站房	m ²	22.40	
计容建筑面积	m ²	7269.68	
建筑基底面积	m ²	1965.93	
容积率	/	1.10	
建筑密度	/	29.66%	
建筑高度	米	24.00	消防建筑高度22.7米
绿地面积	m ²	2319.6	
绿地率	/	35.00%	
房间数	间	62	
总床位数	个	136	
停车位	辆	26	
其中			
地上车位数	辆	26	包含充电车位8辆，1个无障碍停车位
地下车位数	辆	0	

序号	名称	图例
1	规划用地红线	
2	规划道路	
3	新建建筑	
4	已建建筑	
5	控制点坐标标注	X=3263549.204 Y=349401.417
6	场地设计标高	118.26
7	建筑室内标高	▽10.00 (36.00)
8	尺寸标注	8.16
9	转弯半径标注	R=12.0
10	坡度/坡长标注	i=0.3% L=59.1
11	排水方向	
12	机动车出入口	➔
13	人员出入口及安全出口	➞
14	变压器	
15	铺装	
16	绿化	
17	普通停车位	
18	充电桩车位	
19	消防禁止占用标识	
20	景观围墙	

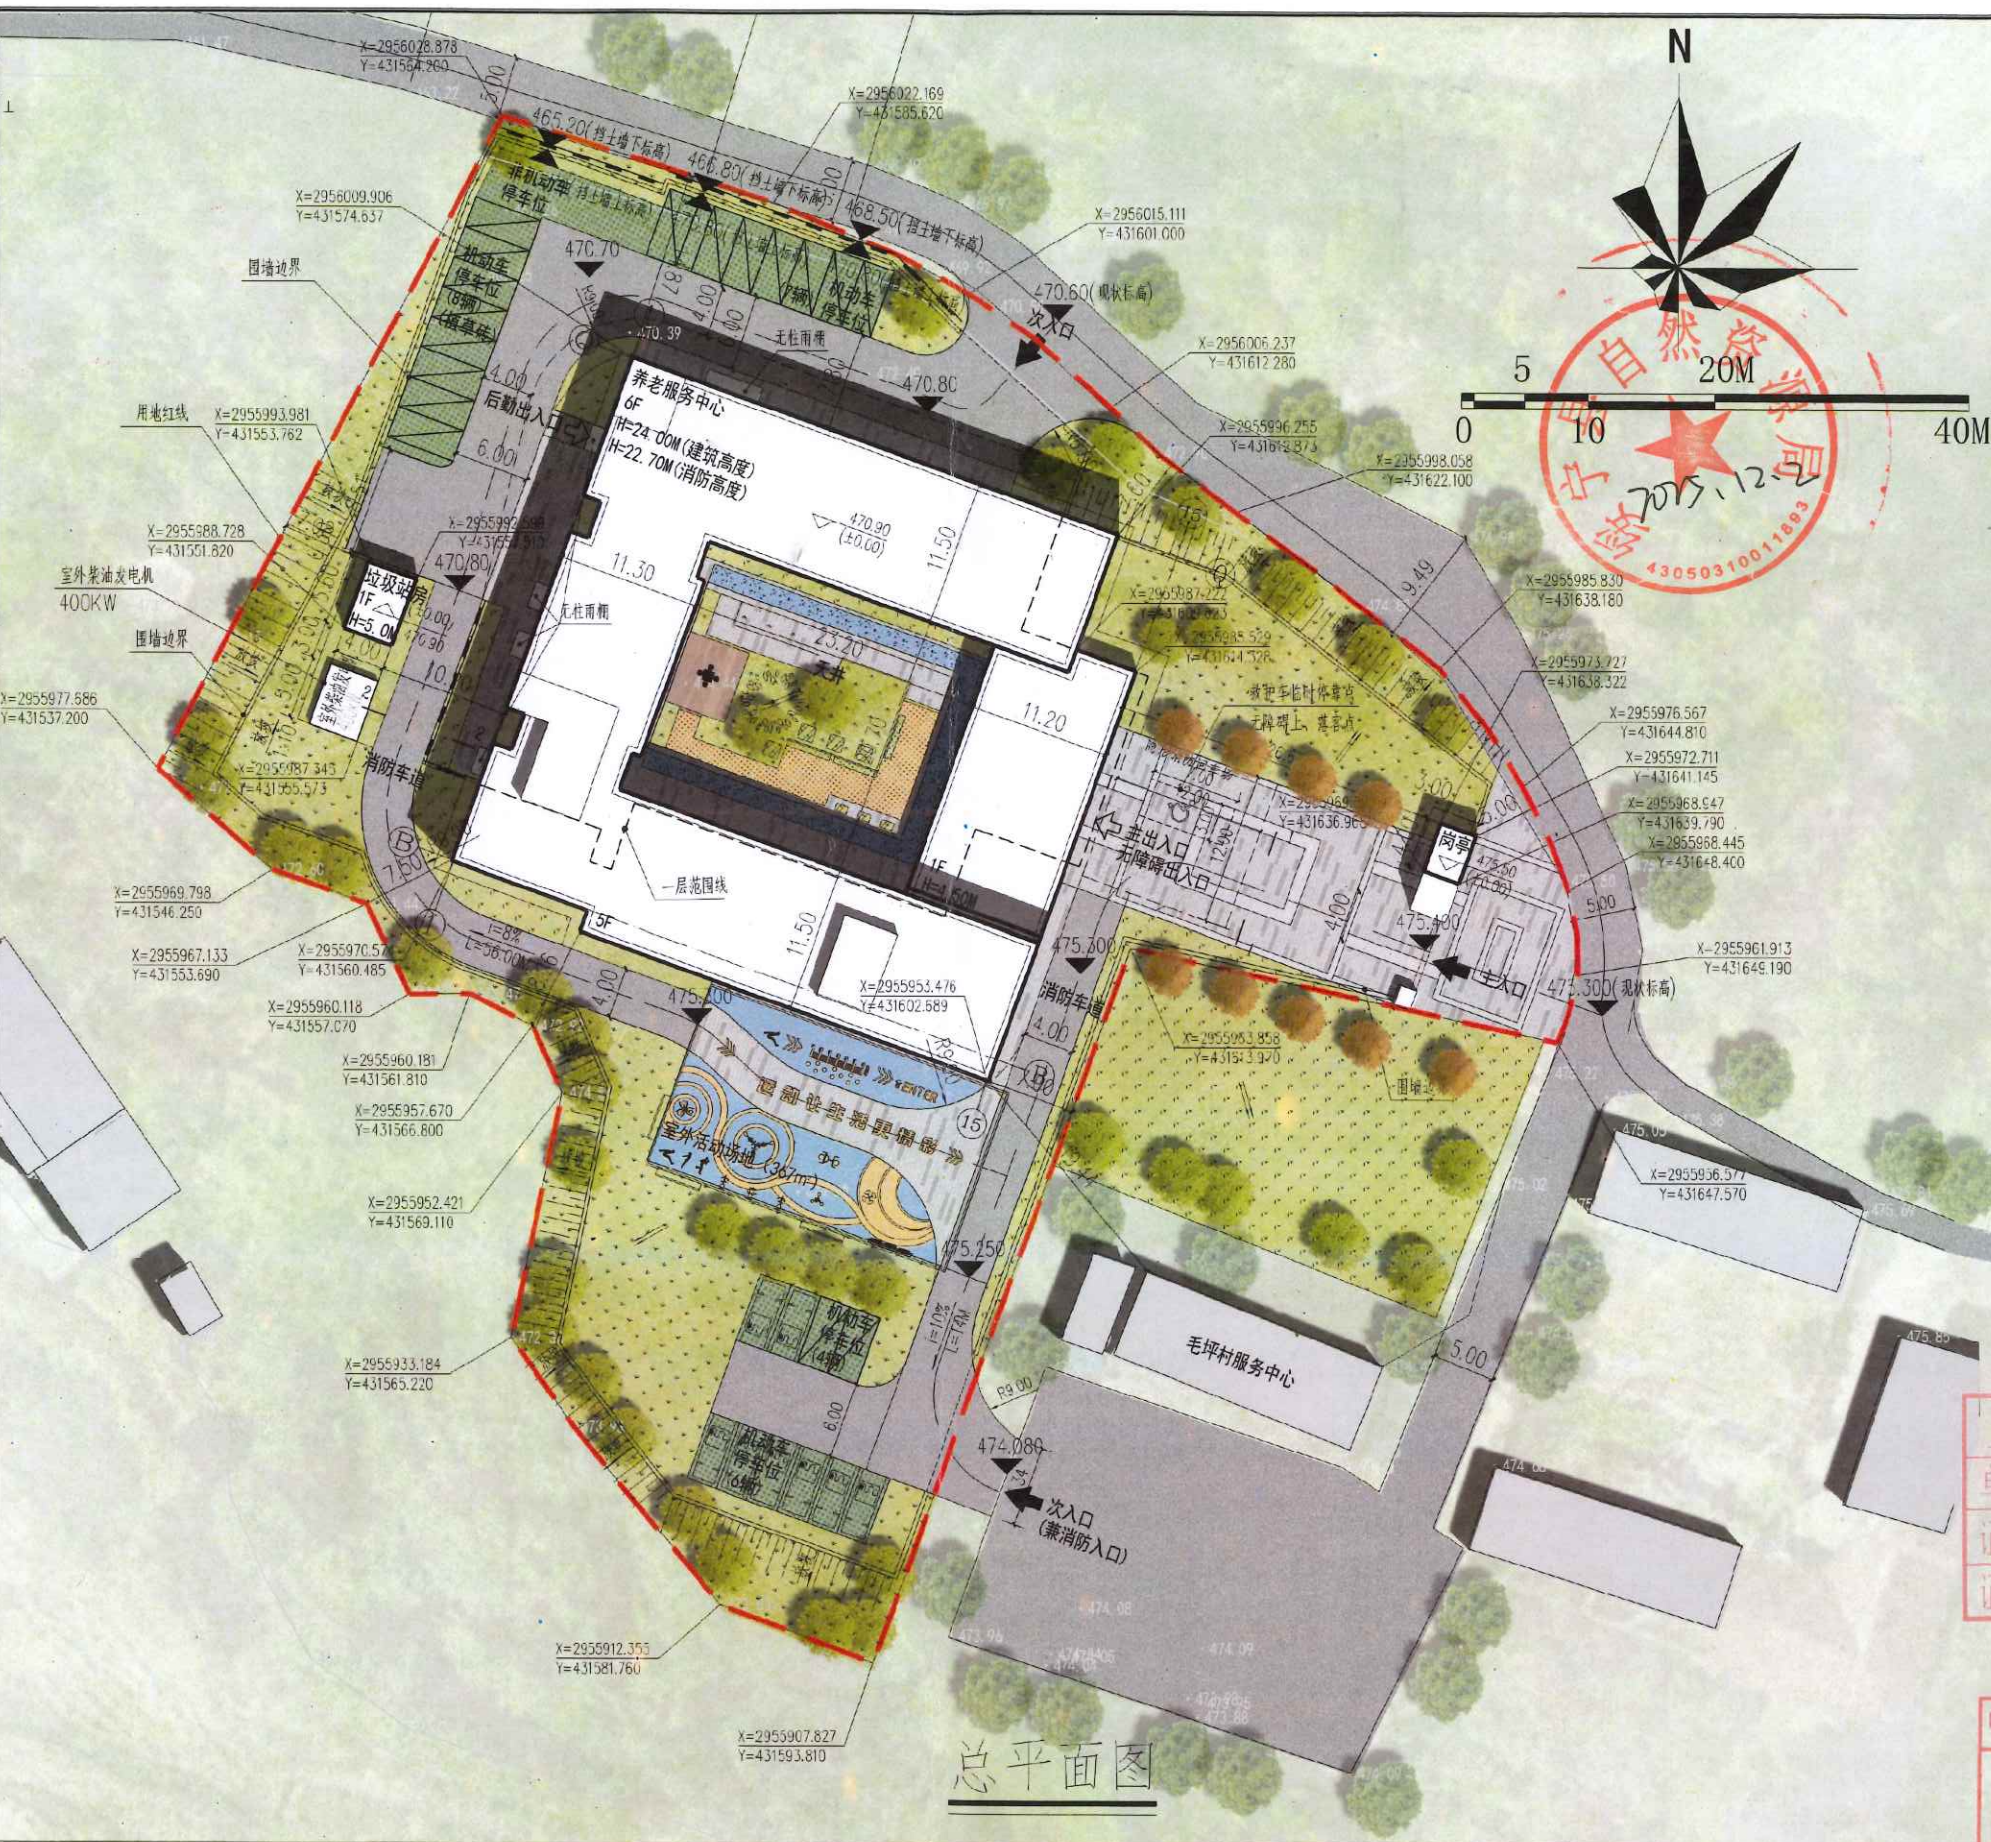

总平面图