
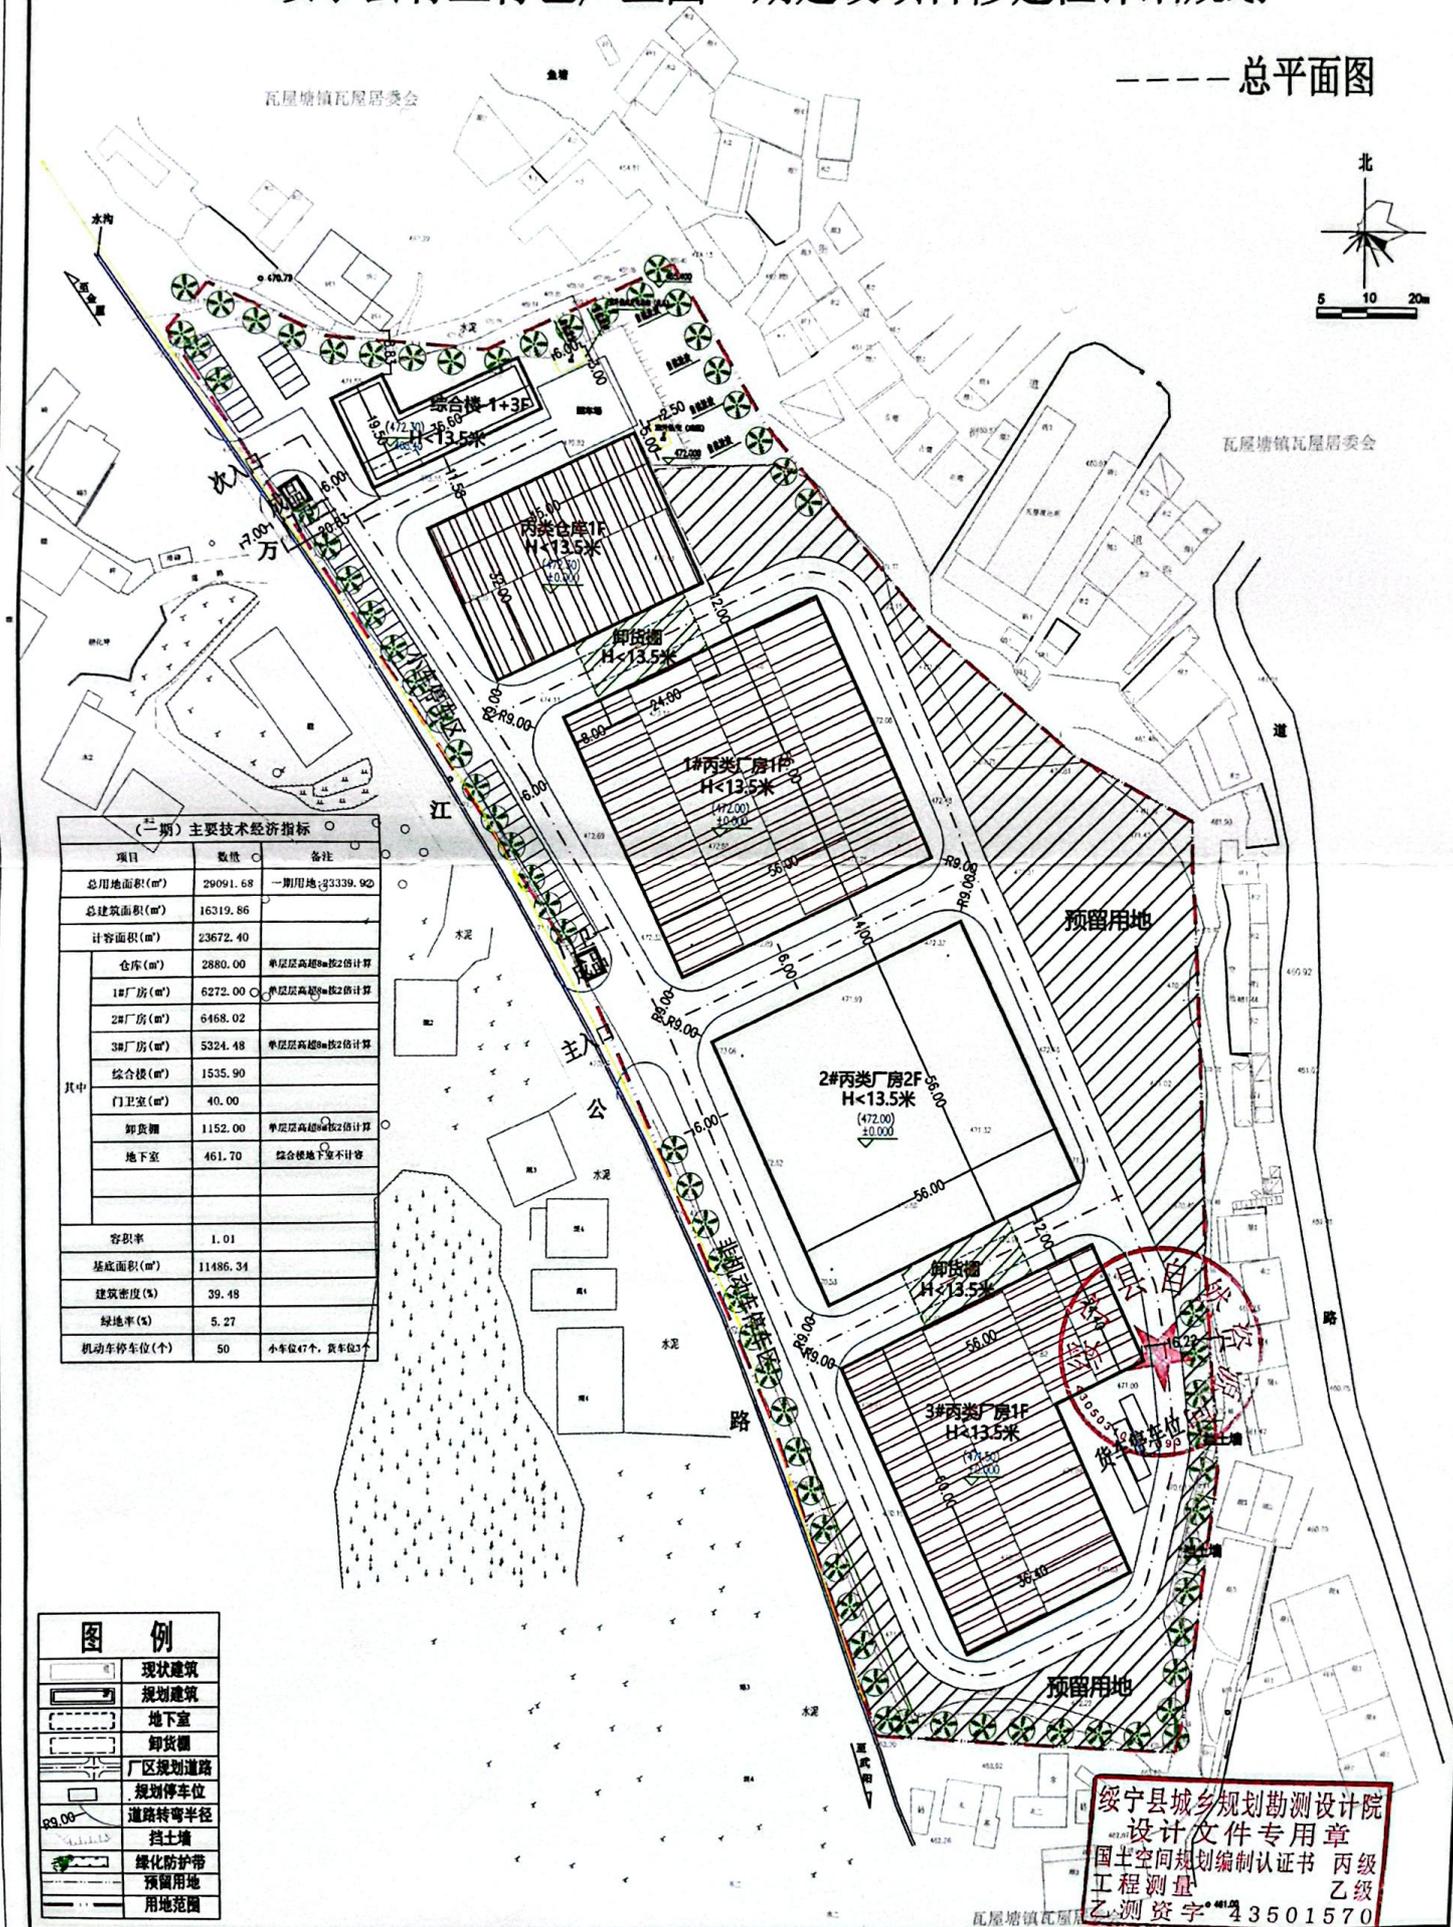


绥宁县竹业特色产业园一期建设项目修建性详细规划

----- 总平面图

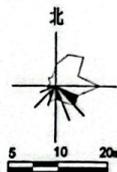

(一期) 主要技术经济指标

项目	数值	备注
总用地面积(m ²)	29091.68	一期用地:33339.92
总建筑面积(m ²)	16319.86	
计容面积(m ²)	23672.40	
其中		
仓库(m ²)	2880.00	单层层高按9m按2倍计算
1#厂房(m ²)	6272.00	单层层高按9m按2倍计算
2#厂房(m ²)	6468.02	
3#厂房(m ²)	5324.48	单层层高按9m按2倍计算
综合楼(m ²)	1535.90	
门卫室(m ²)	40.00	
卸货棚	1152.00	单层层高按9m按2倍计算
地下室	461.70	综合楼地下室不计容
容积率	1.01	
基底面积(m ²)	11486.34	
建筑密度(%)	39.48	
绿地率(%)	5.27	
机动车停车位(个)	50	小车位47个, 货车位3个

图例

	现状建筑
	规划建筑
	地下室
	卸货棚
	厂区规划道路
	规划停车位
	道路转弯半径
	挡土墙
	绿化防护带
	预留用地
	用地范围

绥宁县城规勘测设计院
设计文件专用章
国土空间规划编制认证书 丙级
工程测量 乙级
乙测资字 43501570

瓦屋塘镇瓦屋居委会