


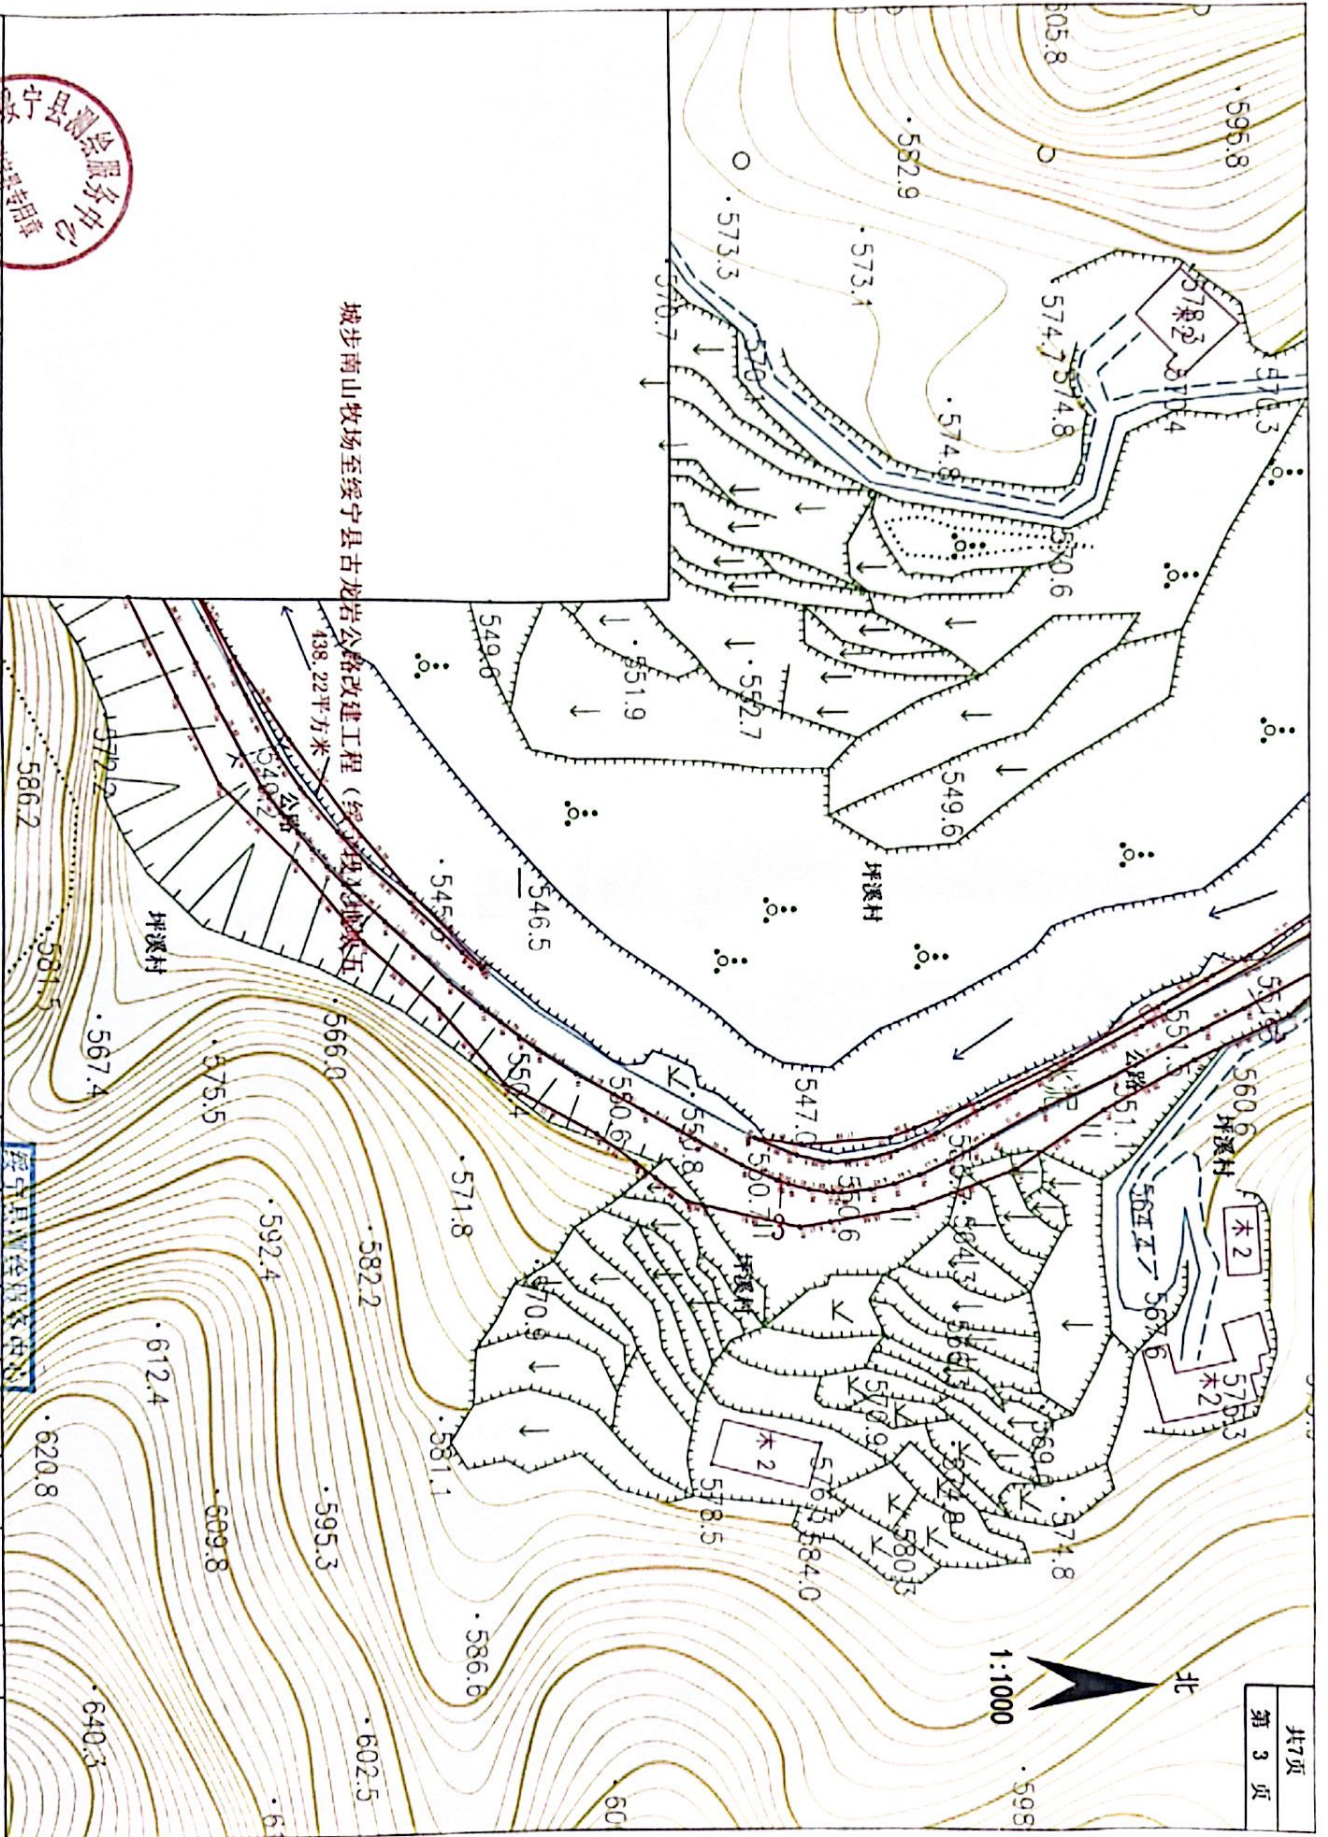

城步南山牧场至绥宁县古龙岩公路改建工程 (绥宁县段) 项目征地红线图

438.22平方米


坪溪村


绥宁县测绘服务中心

城步南山牧场至绥宁县古龙岩公路改建工程 (绥宁县段) 项目征地红线图

转交 黄仁波 中技 11 杜朝霞 审核 钟科生 比例尺 1: 1000

2015.8

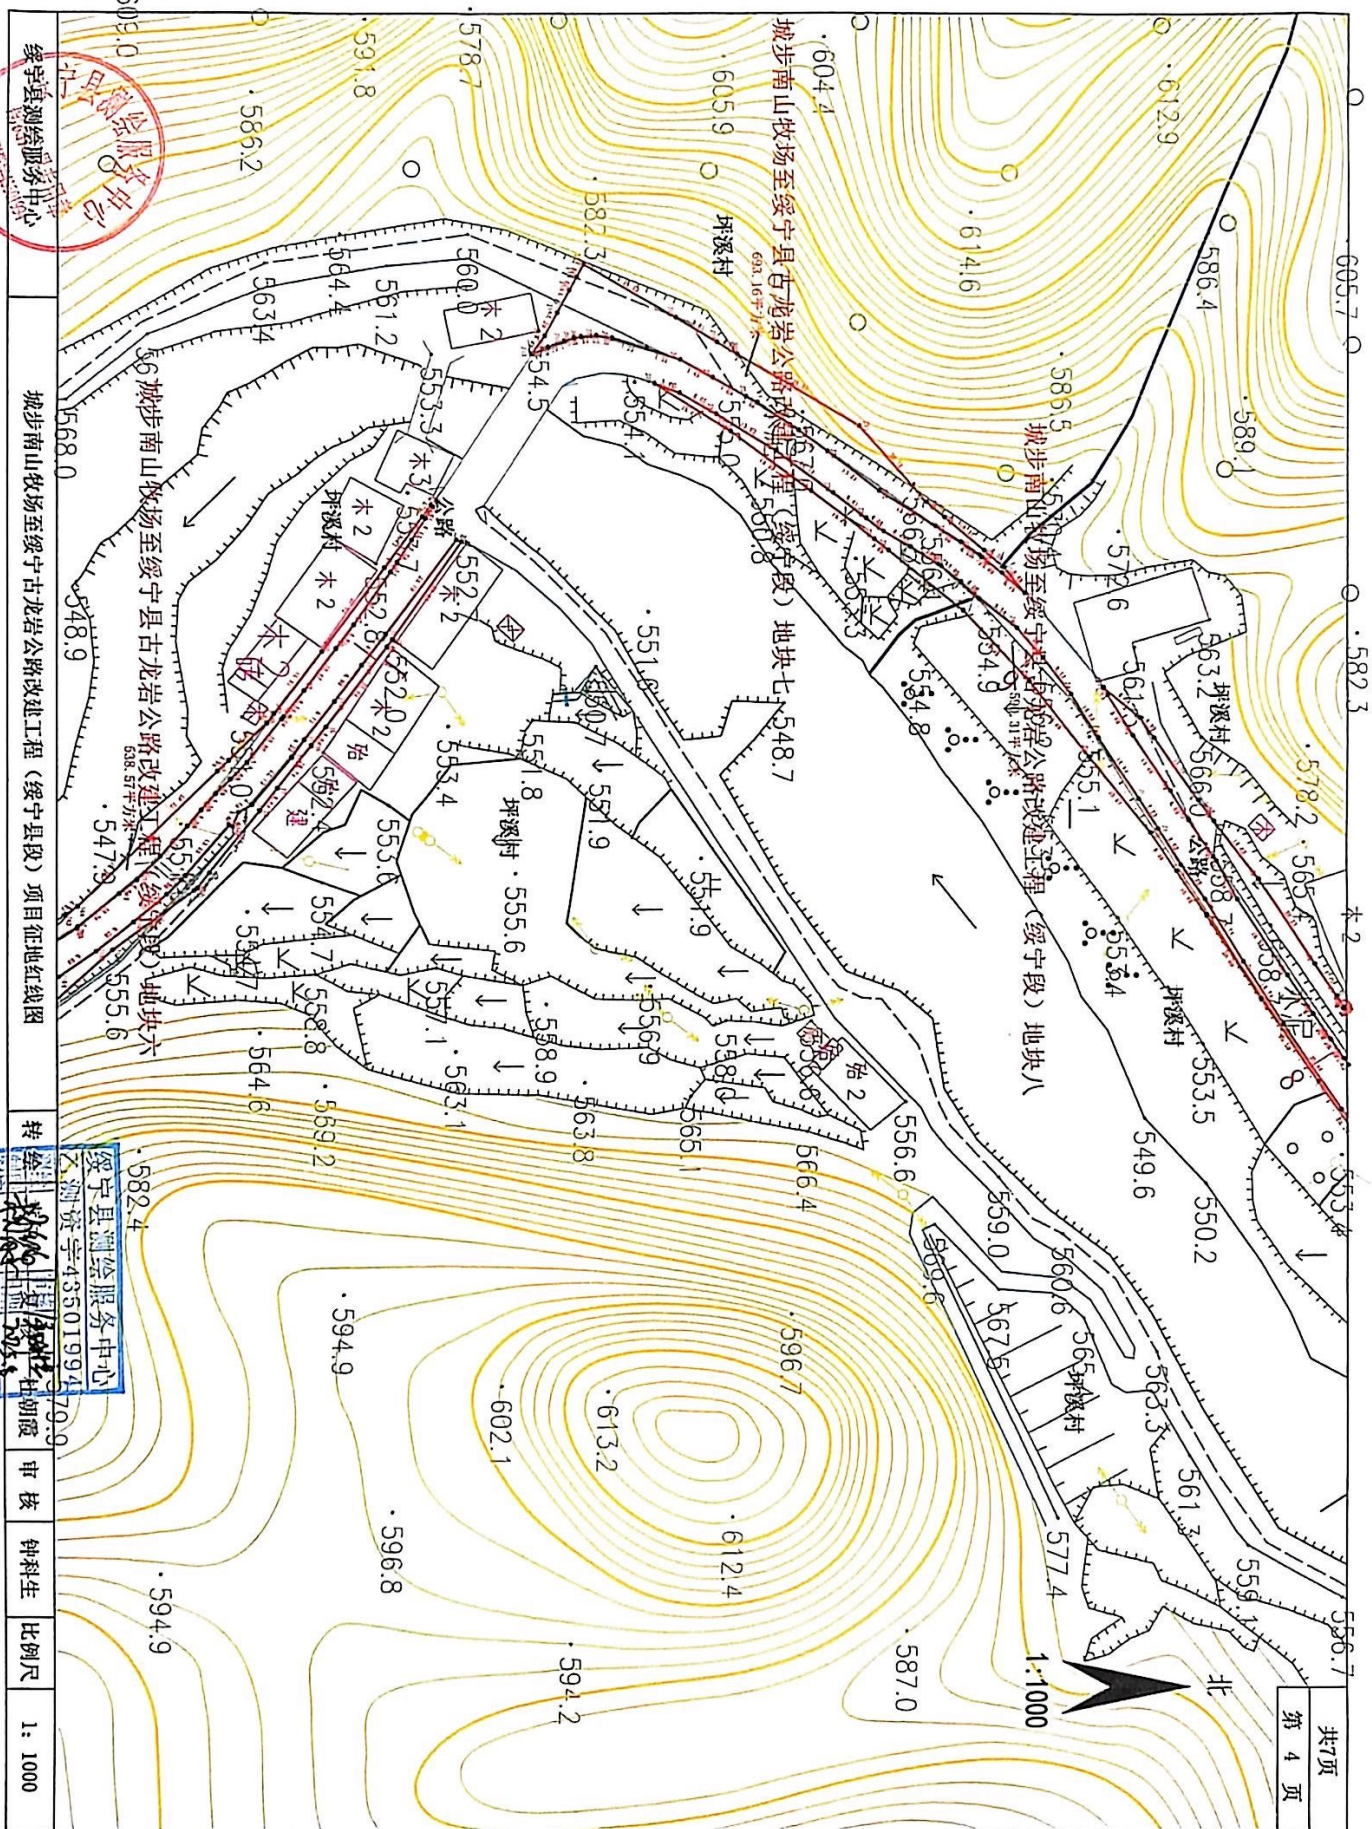

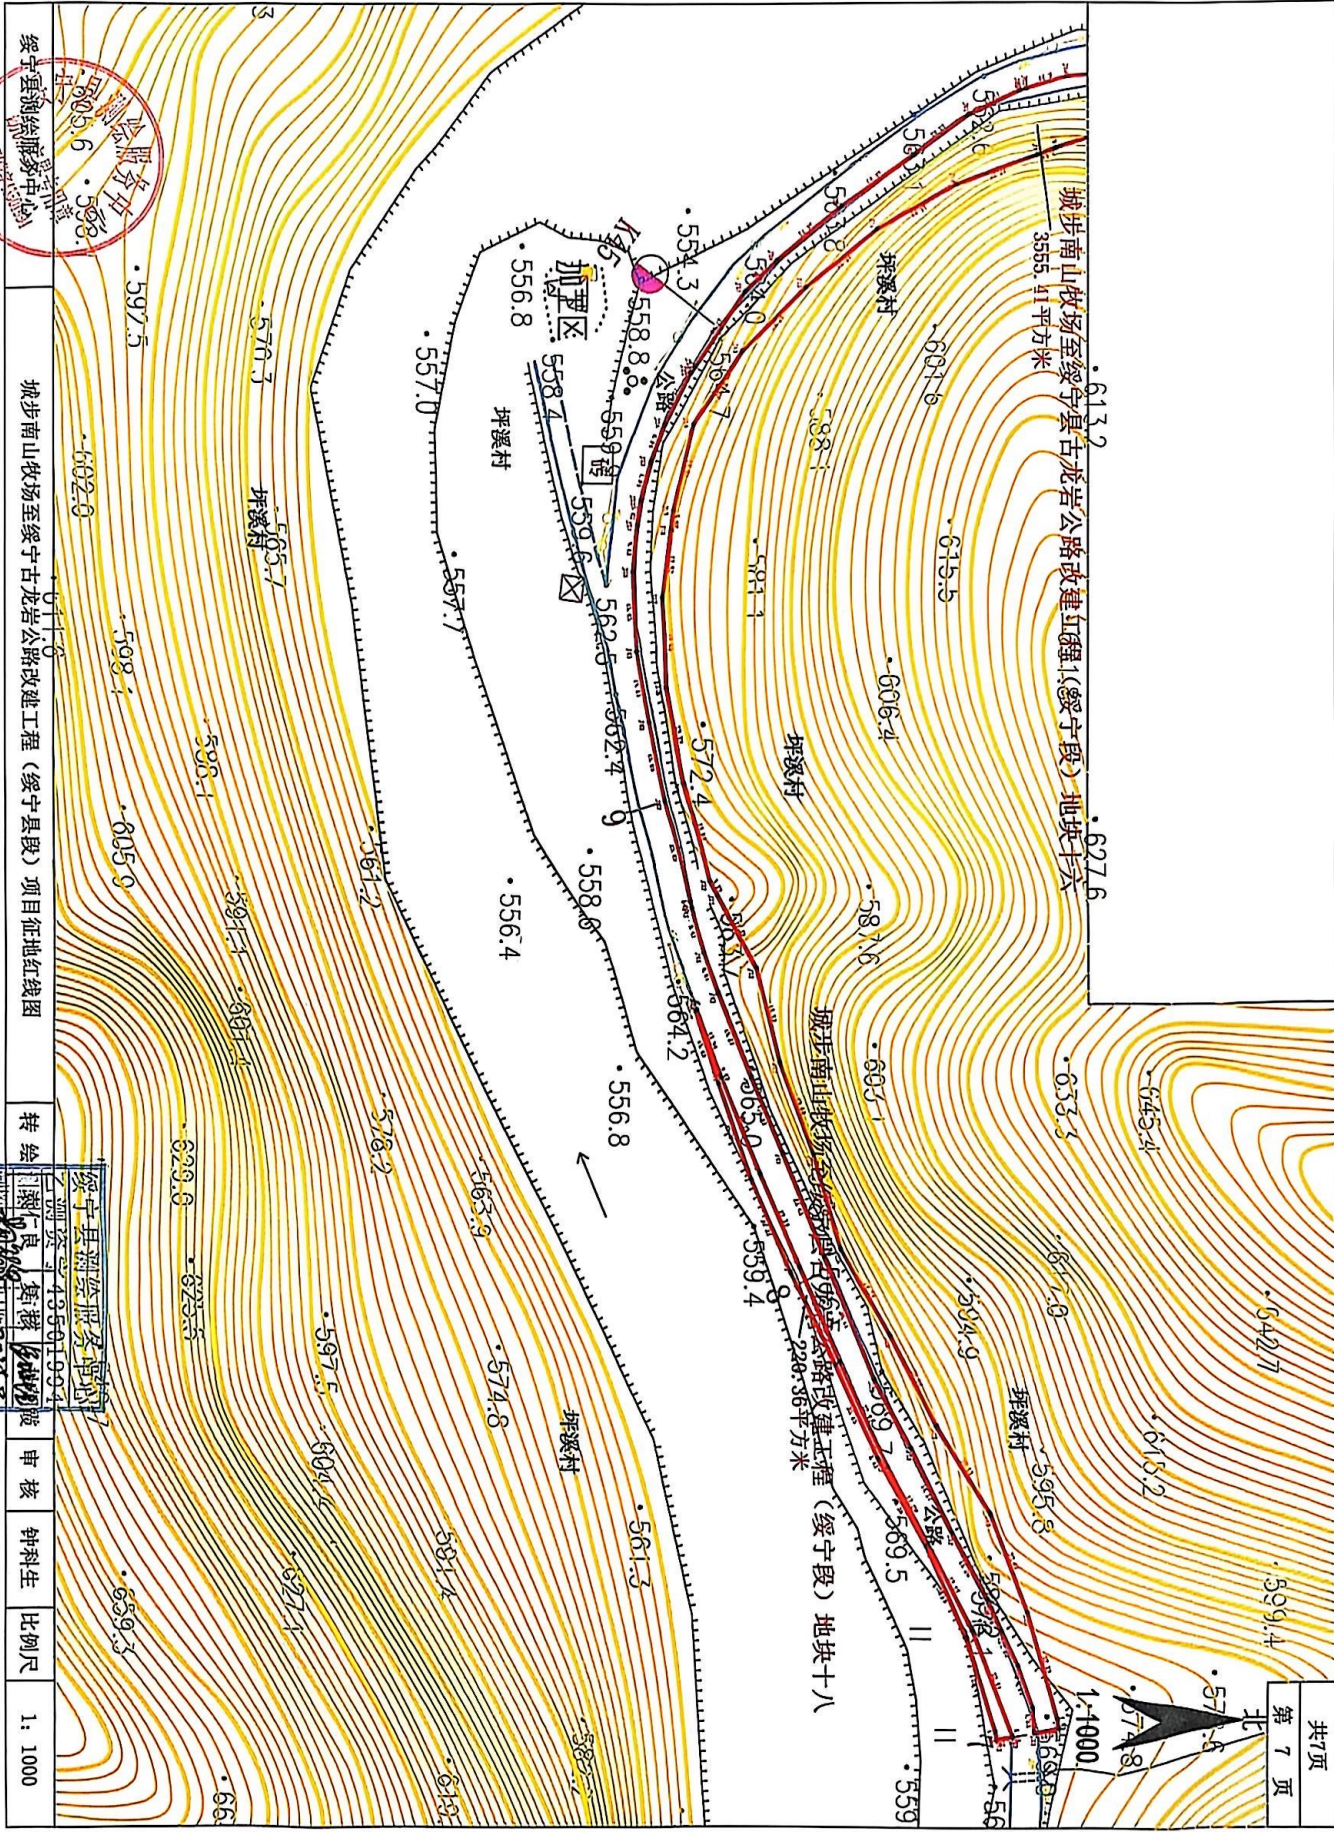

绥宁县测绘服务中心
城步南山牧场至绥宁古龙岩公路改建工程(绥宁段) 项目征地红线图
转绘
绥宁县测绘服务中心
乙测字第43501994
日期 2020.07.08
审核 钟科生
比例尺 1:1000