

龙欢住宅建筑定位红线图批前公示

现根据《中华人民共和国城乡规划法》第二十六条及《关于城乡规划公开公示的规定》第二十条有关法律、法规的规定，对龙欢住宅建筑定位红线图进行批前社会公示，欢迎公众提出意见和建议。

项目名称：龙欢住宅

基本情况：该项目位于绥宁县长铺子乡大寨村，建筑占地面积 160 平方米，总建筑面积：900 平方米，层数为 5 层。

公示内容：定位红线公示图。

公示期限：7 个工作日。

公示时间：202 年 12 月 12 日至 2025 年 12 月 22 日

公示地点：建设现场、县自然资源局网站。



县自然资源局地址：长铺镇中团路 6 号

联系股室：县自然资源局城乡管理股

技术咨询：07397611825



龙欢住宅建筑定位红线公示图

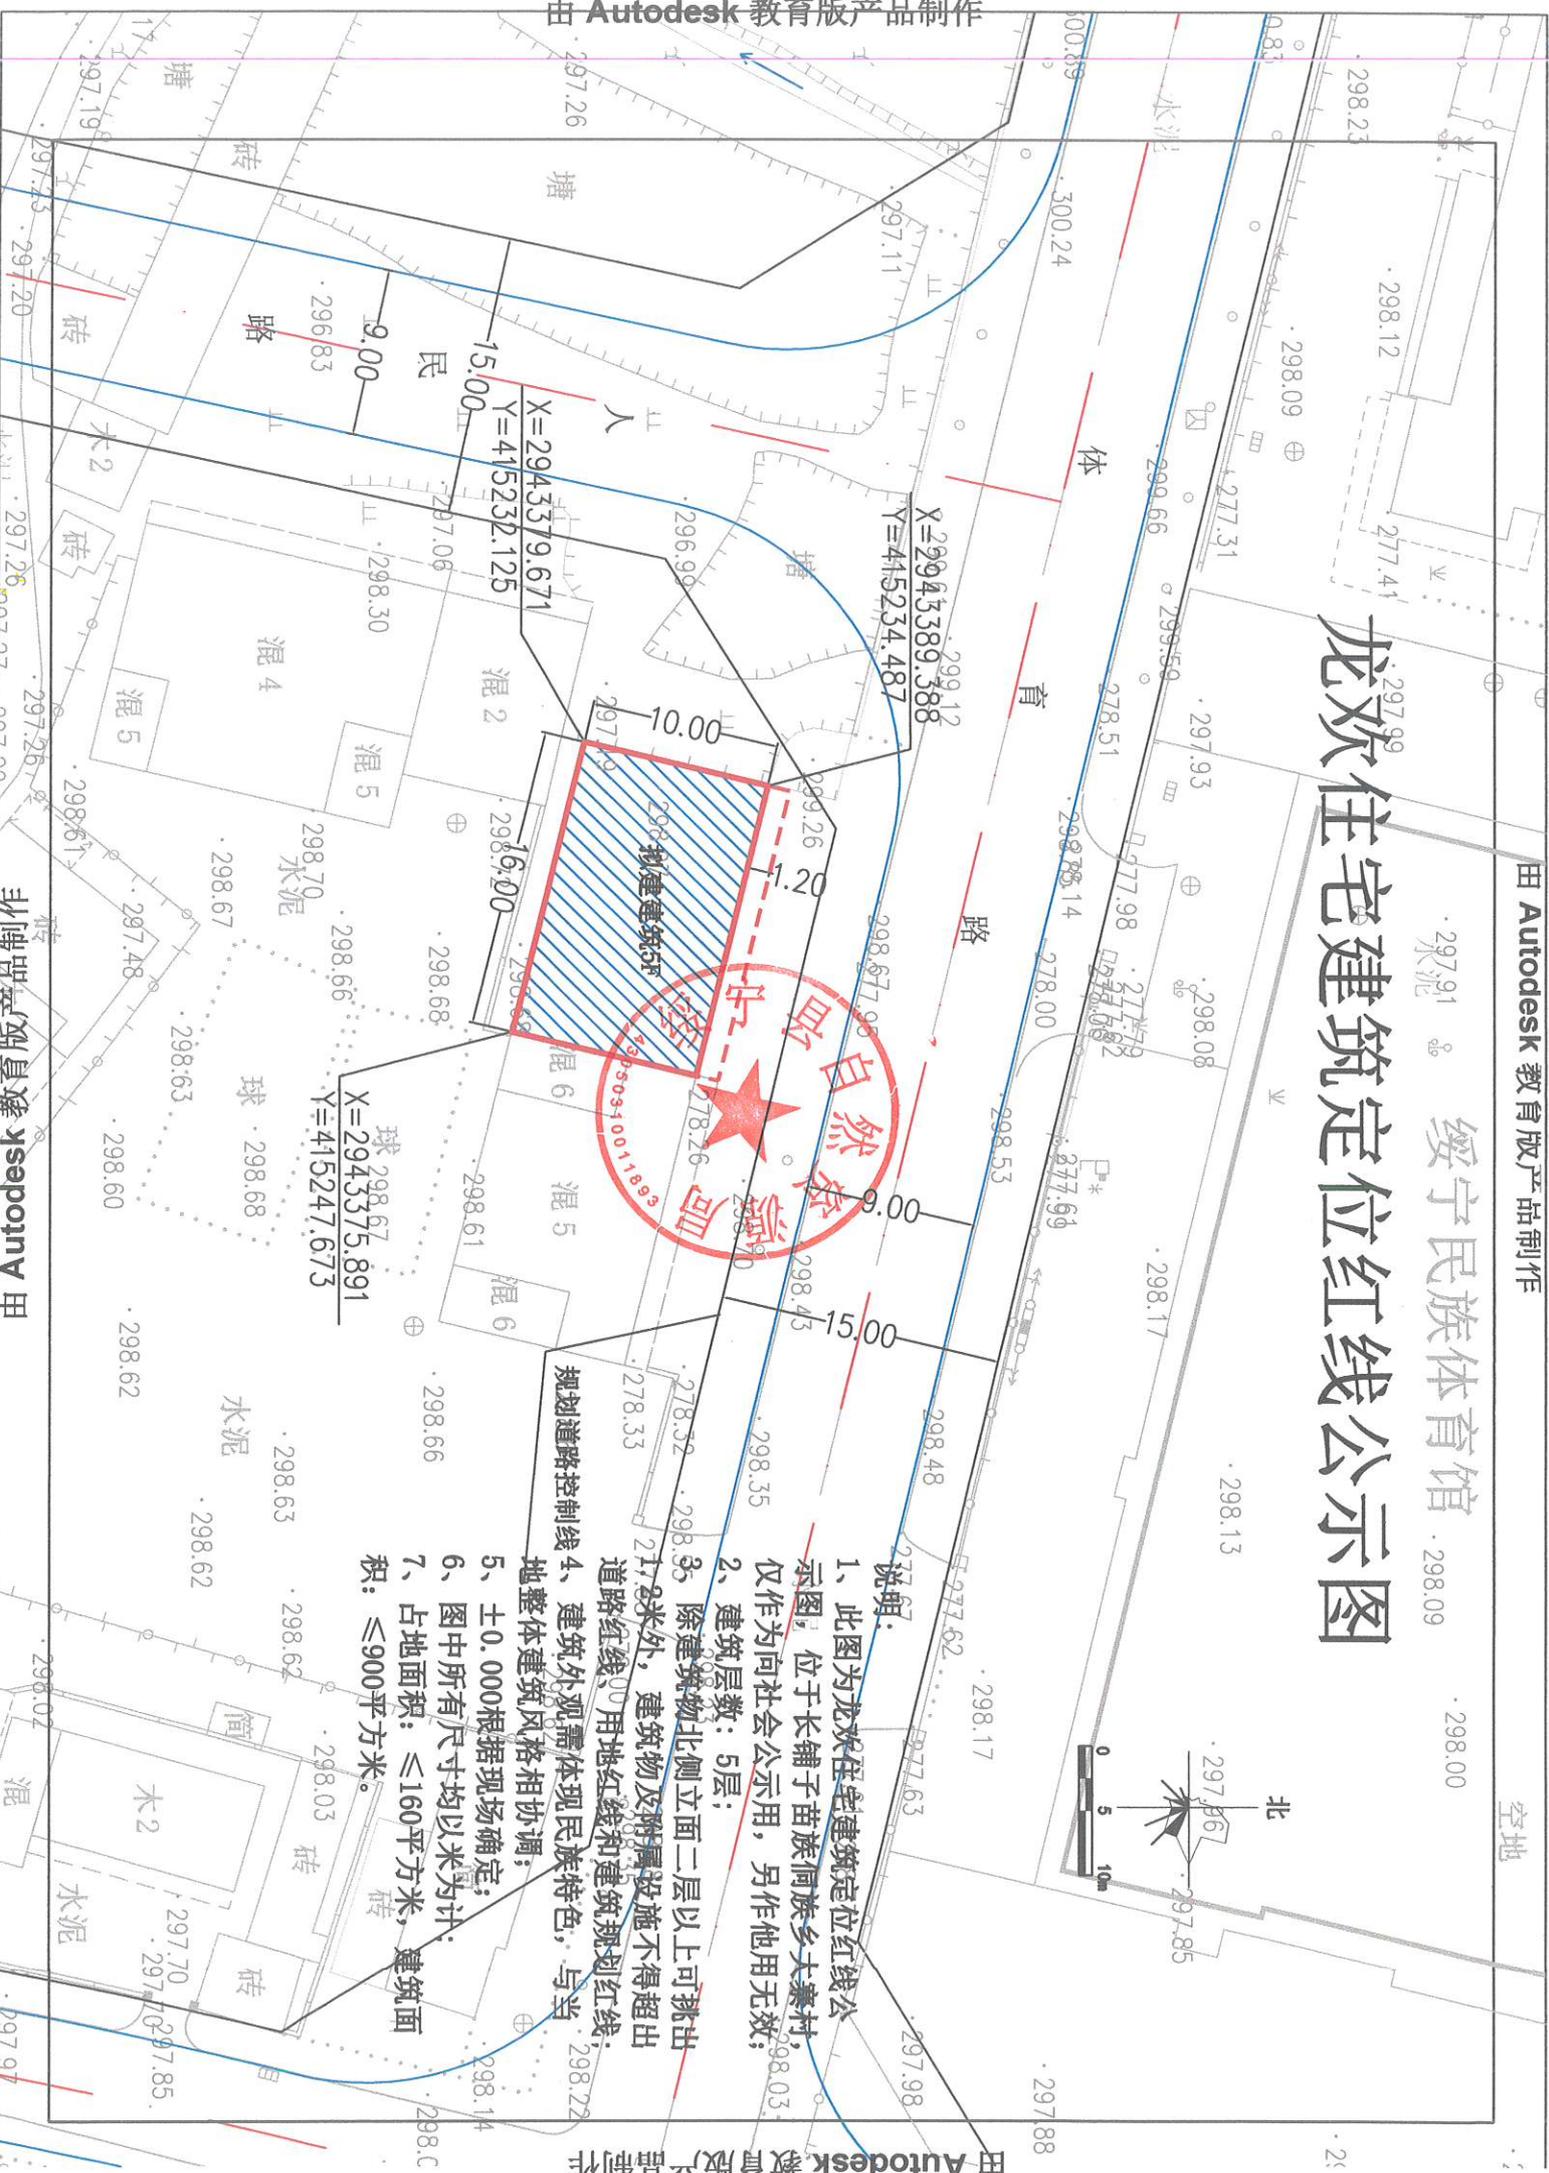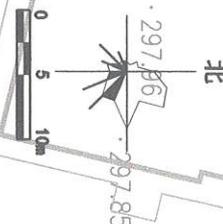

说明:

- 1、此图为龙欢住宅建筑定位红线公示图，位于长铺子苗族侗族乡大寨村，仅作为向社会公示用，另作他用无效；
- 2、建筑层数：5层；
- 3、除建筑物北侧立面二层以上可挑出2.12米外，建筑物及附属设施不得超出道路红线、用地红线和建筑规划红线；
- 4、建筑外观需体现民族特色，与当地整体建筑风格相协调；
- 5、±0.000根据现场确定；
- 6、图中所有尺寸均以米为计；
- 7、占地面积：≤160平方米，建筑面积：≤900平方米。

规划道路控制线

$X=2945379.671$
 $Y=415232.125$

$X=29045389.388$
 $Y=415234.487$

$X=2945375.891$
 $Y=415247.673$