


总平面图

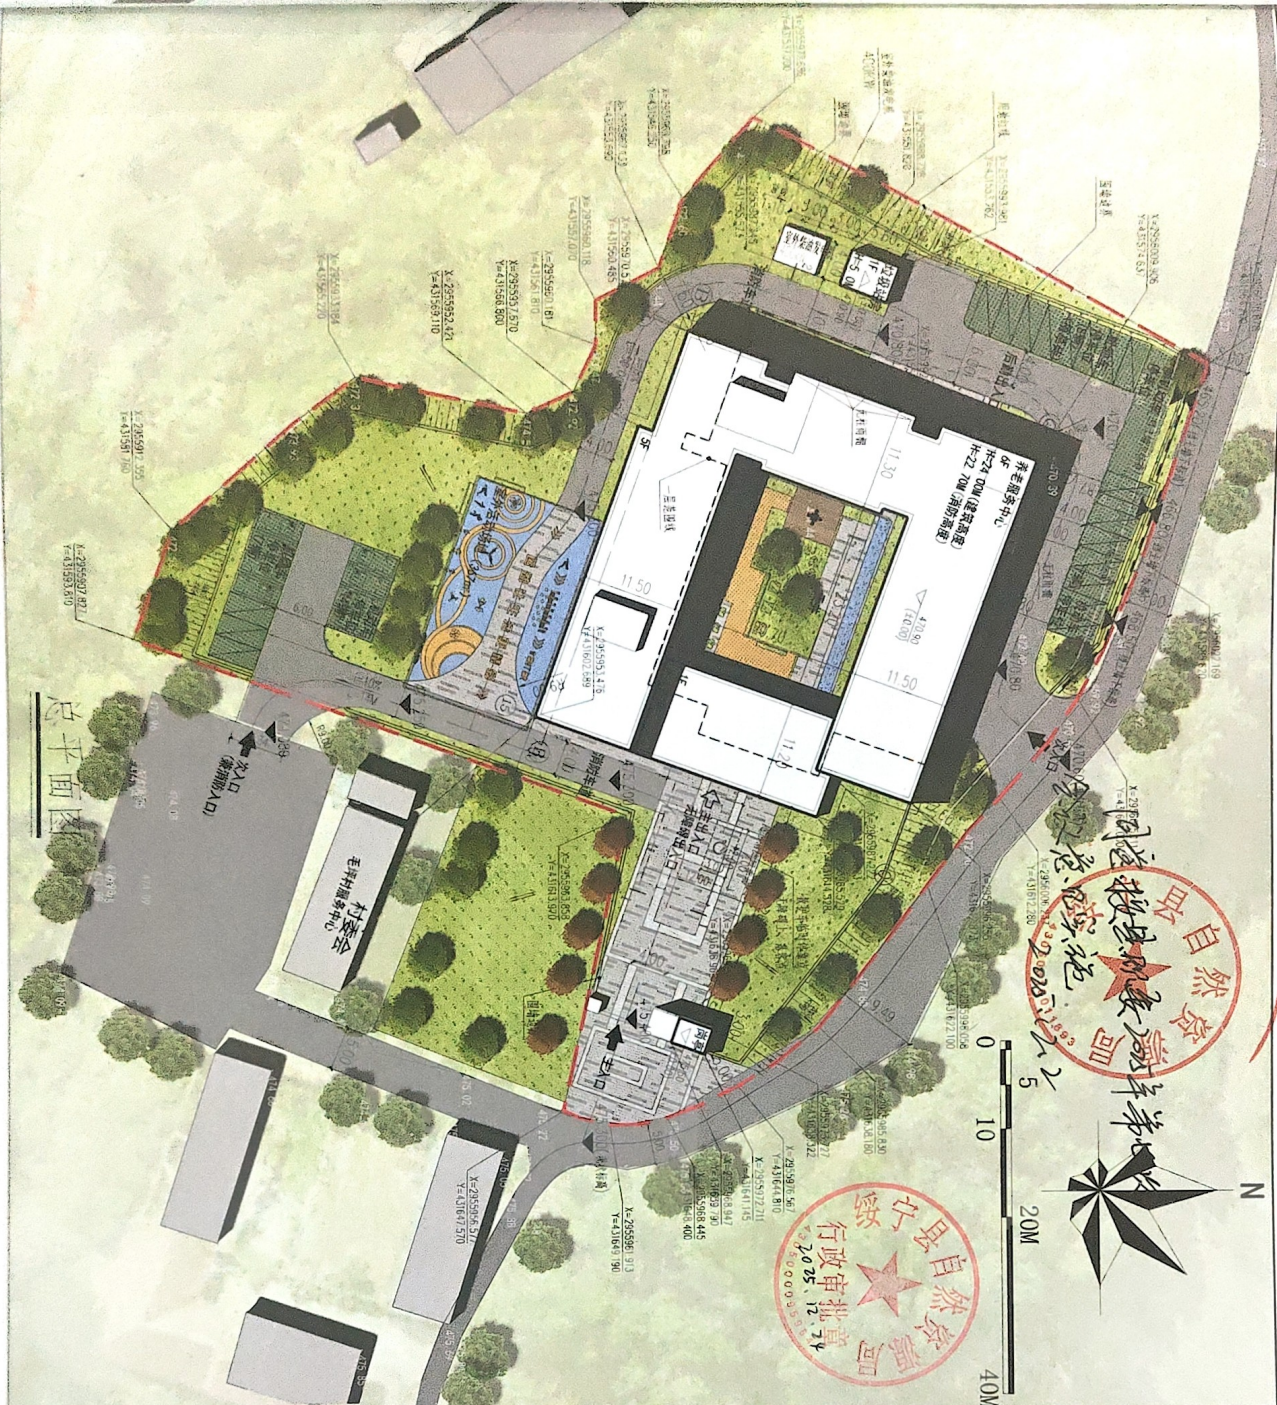

| 新建武阳养老服务服务中心技术经济指标 |                |                |                    |  |
|--------------------|----------------|----------------|--------------------|--|
| 项目                 | 单位             | 数值             | 备注                 |  |
| 总用地面积              | m <sup>2</sup> | 6627.52        | 9.94亩              |  |
| 总建筑面积              | m <sup>2</sup> | 7304.08        |                    |  |
| 地上建筑面积             | m <sup>2</sup> | 7304.08        |                    |  |
| 其中                 | 养老服务中心         | m <sup>2</sup> | 7269.68            |  |
|                    | 养老中心           | m <sup>2</sup> | 6542.50            |  |
|                    | 辅助用房与架空空间      | m <sup>2</sup> | 727.18             |  |
|                    | 岗亭             | m <sup>2</sup> | 12.00              |  |
| 计容建筑面积             | m <sup>2</sup> | 7269.68        |                    |  |
| 建筑基底面积             | m <sup>2</sup> | 1965.93        |                    |  |
| 容积率                | /              | 1.10           |                    |  |
| 建筑密度               | /              | 29.66%         |                    |  |
| 建筑高度               | 米              | 24.00          | 消防建筑高度22.7米        |  |
| 绿地面积               | m <sup>2</sup> | 2319.6         |                    |  |
| 绿地率                | %              | 35.00%         |                    |  |
| 房间数                | 间              | 62             |                    |  |
| 总床位数               | 个              | 136            |                    |  |
| 停车位                | 辆              | 26             |                    |  |
| 其中                 | 地上车位数          | 26             | 包含充电车位8辆, 1个无障碍停车位 |  |
|                    | 地下车位数          | 0              |                    |  |