

滕斌住宅建筑定位红线图批前公示

现根据《中华人民共和国城乡规划法》第二十六条及《关于城乡规划公开公示的规定》第二十条有关法律、法规的规定，对滕斌住宅建筑定位红线图进行批前社会公示，欢迎公众提出意见和建议。

项目名称：滕斌住宅

基本情况：该项目位于绥宁县长铺子苗族侗族乡川石村，建筑占地面积 176 平方米，总建筑面积：1060 平方米，层数为 5 层。

公示内容：定位红线公示图。

公示期限：7 个工作日。

公示时间：2026 年 1 月 7 日至 2026 年 1 月 15 日

公示地点：建设现场、县自然资源局网站。

县自然资源局地址：长铺镇中团路 6 号

联系股室：县自然资源局城乡管理股


技术咨询：07397611825



滕斌住宅建筑定位红线公示图

田 Autodesk 教育版产品制作

田 Autodesk 教育版产品制作

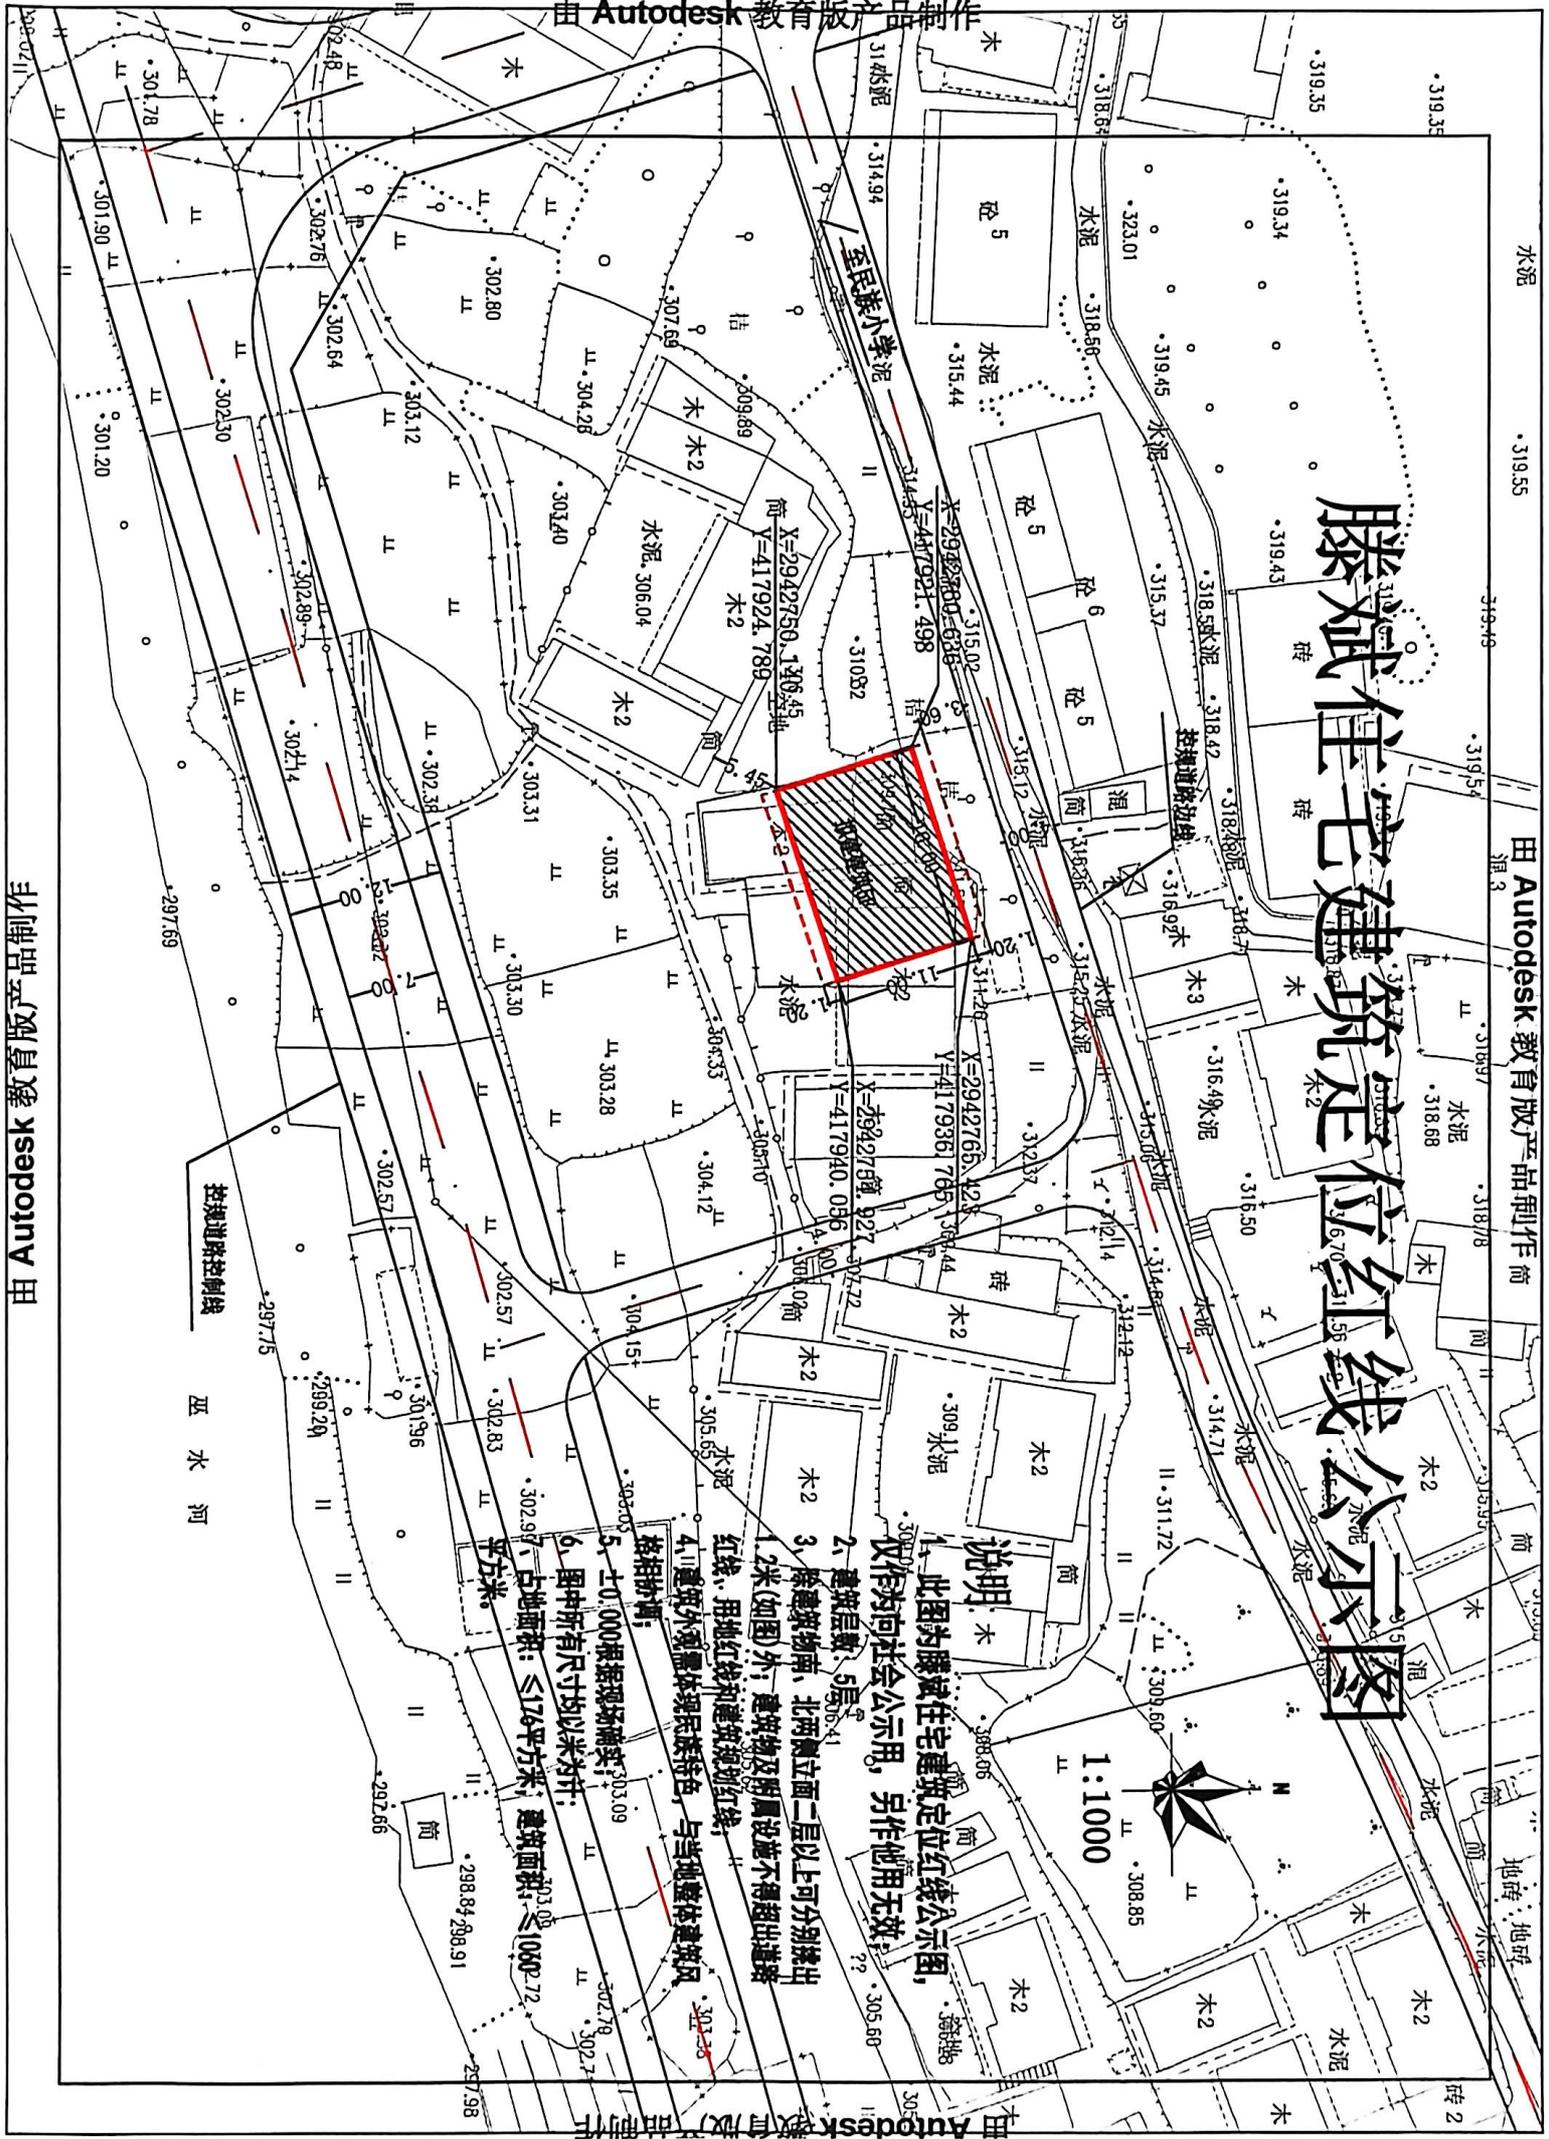

说明

1. 此图为滕斌住宅建筑定位红线公示图，仅作参考向社会公示用，另作他用无效。

1. 建筑层数：5层
2. 建筑层数：5层
3. 除建筑物南、北两侧立面二层以上可分别挑出 1.2米(如图)外，建筑物及附属设施不得超出道路红线、用地红线和建筑规划红线。
4. 建筑外观要体现民族特色，与当地整体建筑风貌相协调。
5. ±0.000根据现场核实。
6. 图中所有尺寸均以米为计。

占地面积： ≤ 176 平方米；建筑总面积： ≤ 1000.72 平方米。

1:1000

