

绥宁县长铺乡溶岩村村民安置点禹云忠、禹云朝、李德贤、邓宏来、邓宏友住宅建筑定位红线图批前公示

现根据《中华人民共和国城乡规划法》第二十六条及《关于城乡规划公开公示的规定》第二十条有关法律、法规的规定，对绥宁县长铺乡溶岩村村民安置点禹云忠、禹云朝、李德贤、邓宏来、邓宏友5户的住宅建筑定位红线图进行批前社会公示，欢迎公众提出意见和建议。

项目名称：禹云忠、禹云朝、李德贤、邓宏来、邓宏友住宅建设

基本情况：禹云忠、禹云朝、李德贤、邓宏来、邓宏友5户的住宅建设位于绥宁县长铺子苗族侗族乡溶岩村村民安置点，每户建筑占地面积90平方米，每户总建筑面积542平方米，层数都为5层。

公示内容：定位红线公示图。

公示期限：7个工作日。

公示时间：2026年3月26日至2026年4月3日

公示地点：建设现场、县自然资源局网站。


县自然资源局地址：长铺镇中团路6号

联系股室：县自然资源局城乡规划管理股

技术咨询：07397611825



绥宁县长铺乡溶岩村村民安置点邓宏友建筑规划红线公示图

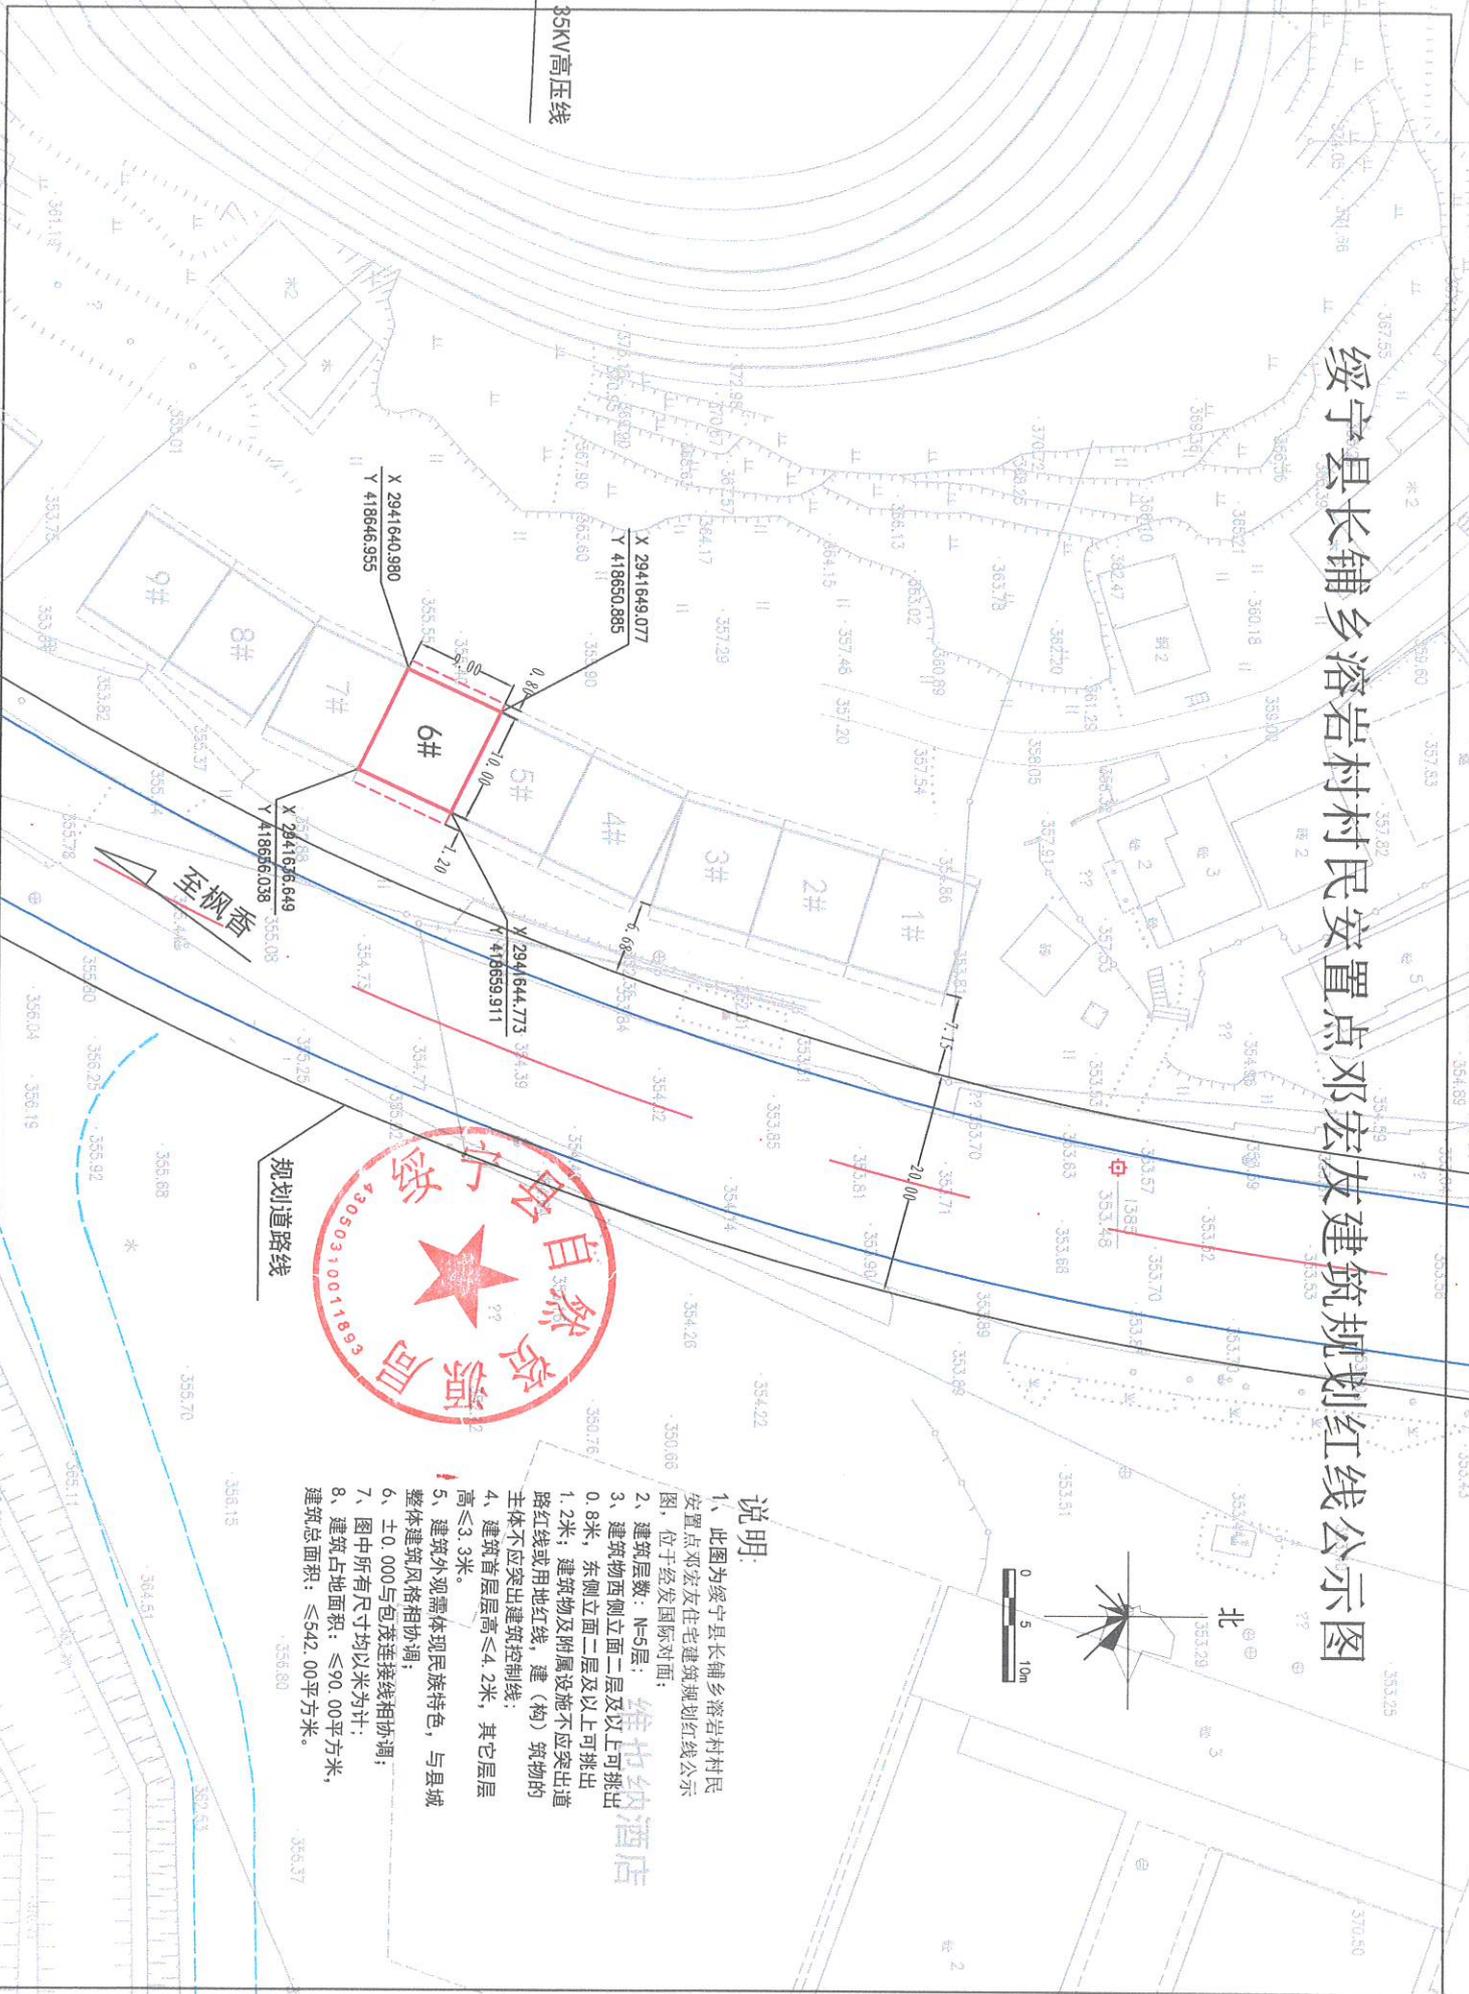


说明:

- 1、此图为绥宁县长铺乡溶岩村村民安置点邓宏友住宅建筑规划红线公示图，位于经发国际对面；
- 2、建筑层数：N=5层；
- 3、建筑物西侧立面二层及以上可挑出0.8米，东侧立面二层及以上可挑出1.2米；建筑物及附属设施不应突出道路红线或用地红线，建（构）筑物的主体不应突出建筑控制线；
- 4、建筑首层层高≤4.2米，其它层高≤3.3米；
- 5、建筑外观需体现民族特色，与县城整体建筑风格相协调；
- 6、±0.000与包茂连接线相协调；
- 7、图中所有尺寸均以米为计；
- 8、建筑占地面积：≤90.00平方米，建筑总面积：≤542.00平方米。

由 Autodesk 教育版产品制作

绥宁县长铺乡溶岩村村民安置点邓宏来建筑规划红线公示图

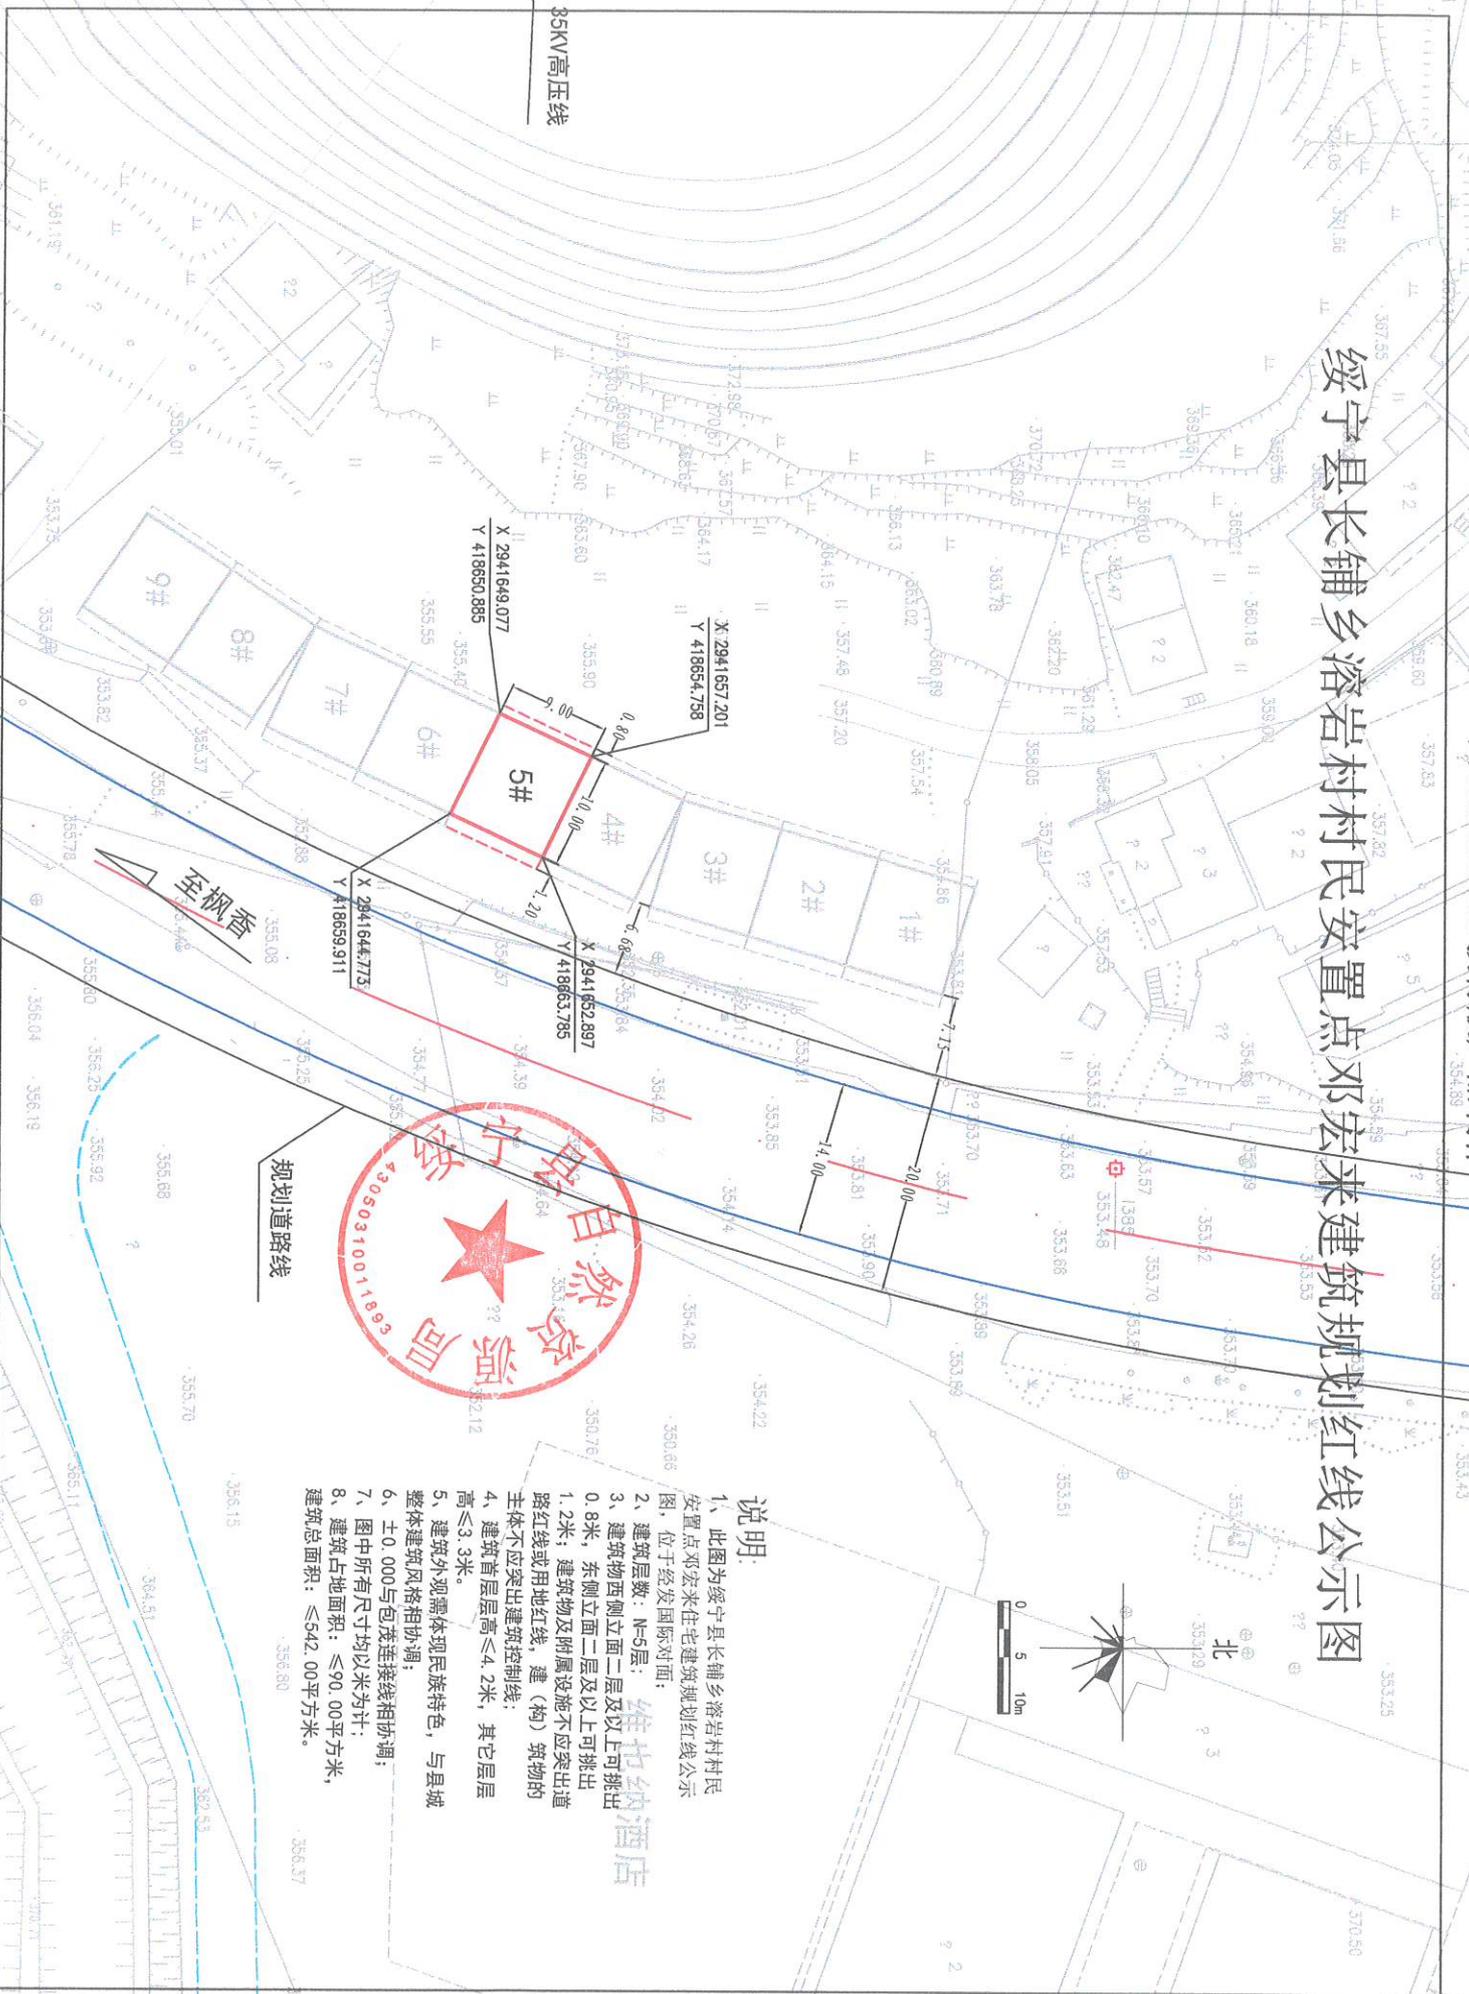

35KV高压线


规划道路线

说明

- 1、此图为绥宁县长铺乡溶岩村村民安置点邓宏来住宅建筑规划红线公示图，位于经发国际对面；
- 2、建筑层数：N=5层；
- 3、建筑物西侧立面二层及以上可挑出0.8米，东侧立面二层及以上可挑出1.2米；建筑物及附属设施不应突出道路红线或用地红线，建（构）筑物的主体不应突出建筑控制线；
- 4、建筑首层高≤4.2米，其它层高≤3.3米。
- 5、建筑外观需体现民族特色，与县城整体建筑风格相协调；
- 6、±0.000与包茂连接线相协调；
- 7、图中所有尺寸均以米为计；
- 8、建筑占地面积：≤90.00平方米，建筑总面积：≤542.00平方米。

田 Autodesk 教育版产品制作

绥宁县长铺乡溶岩村村民安置点李德贤建筑规划红线公示图

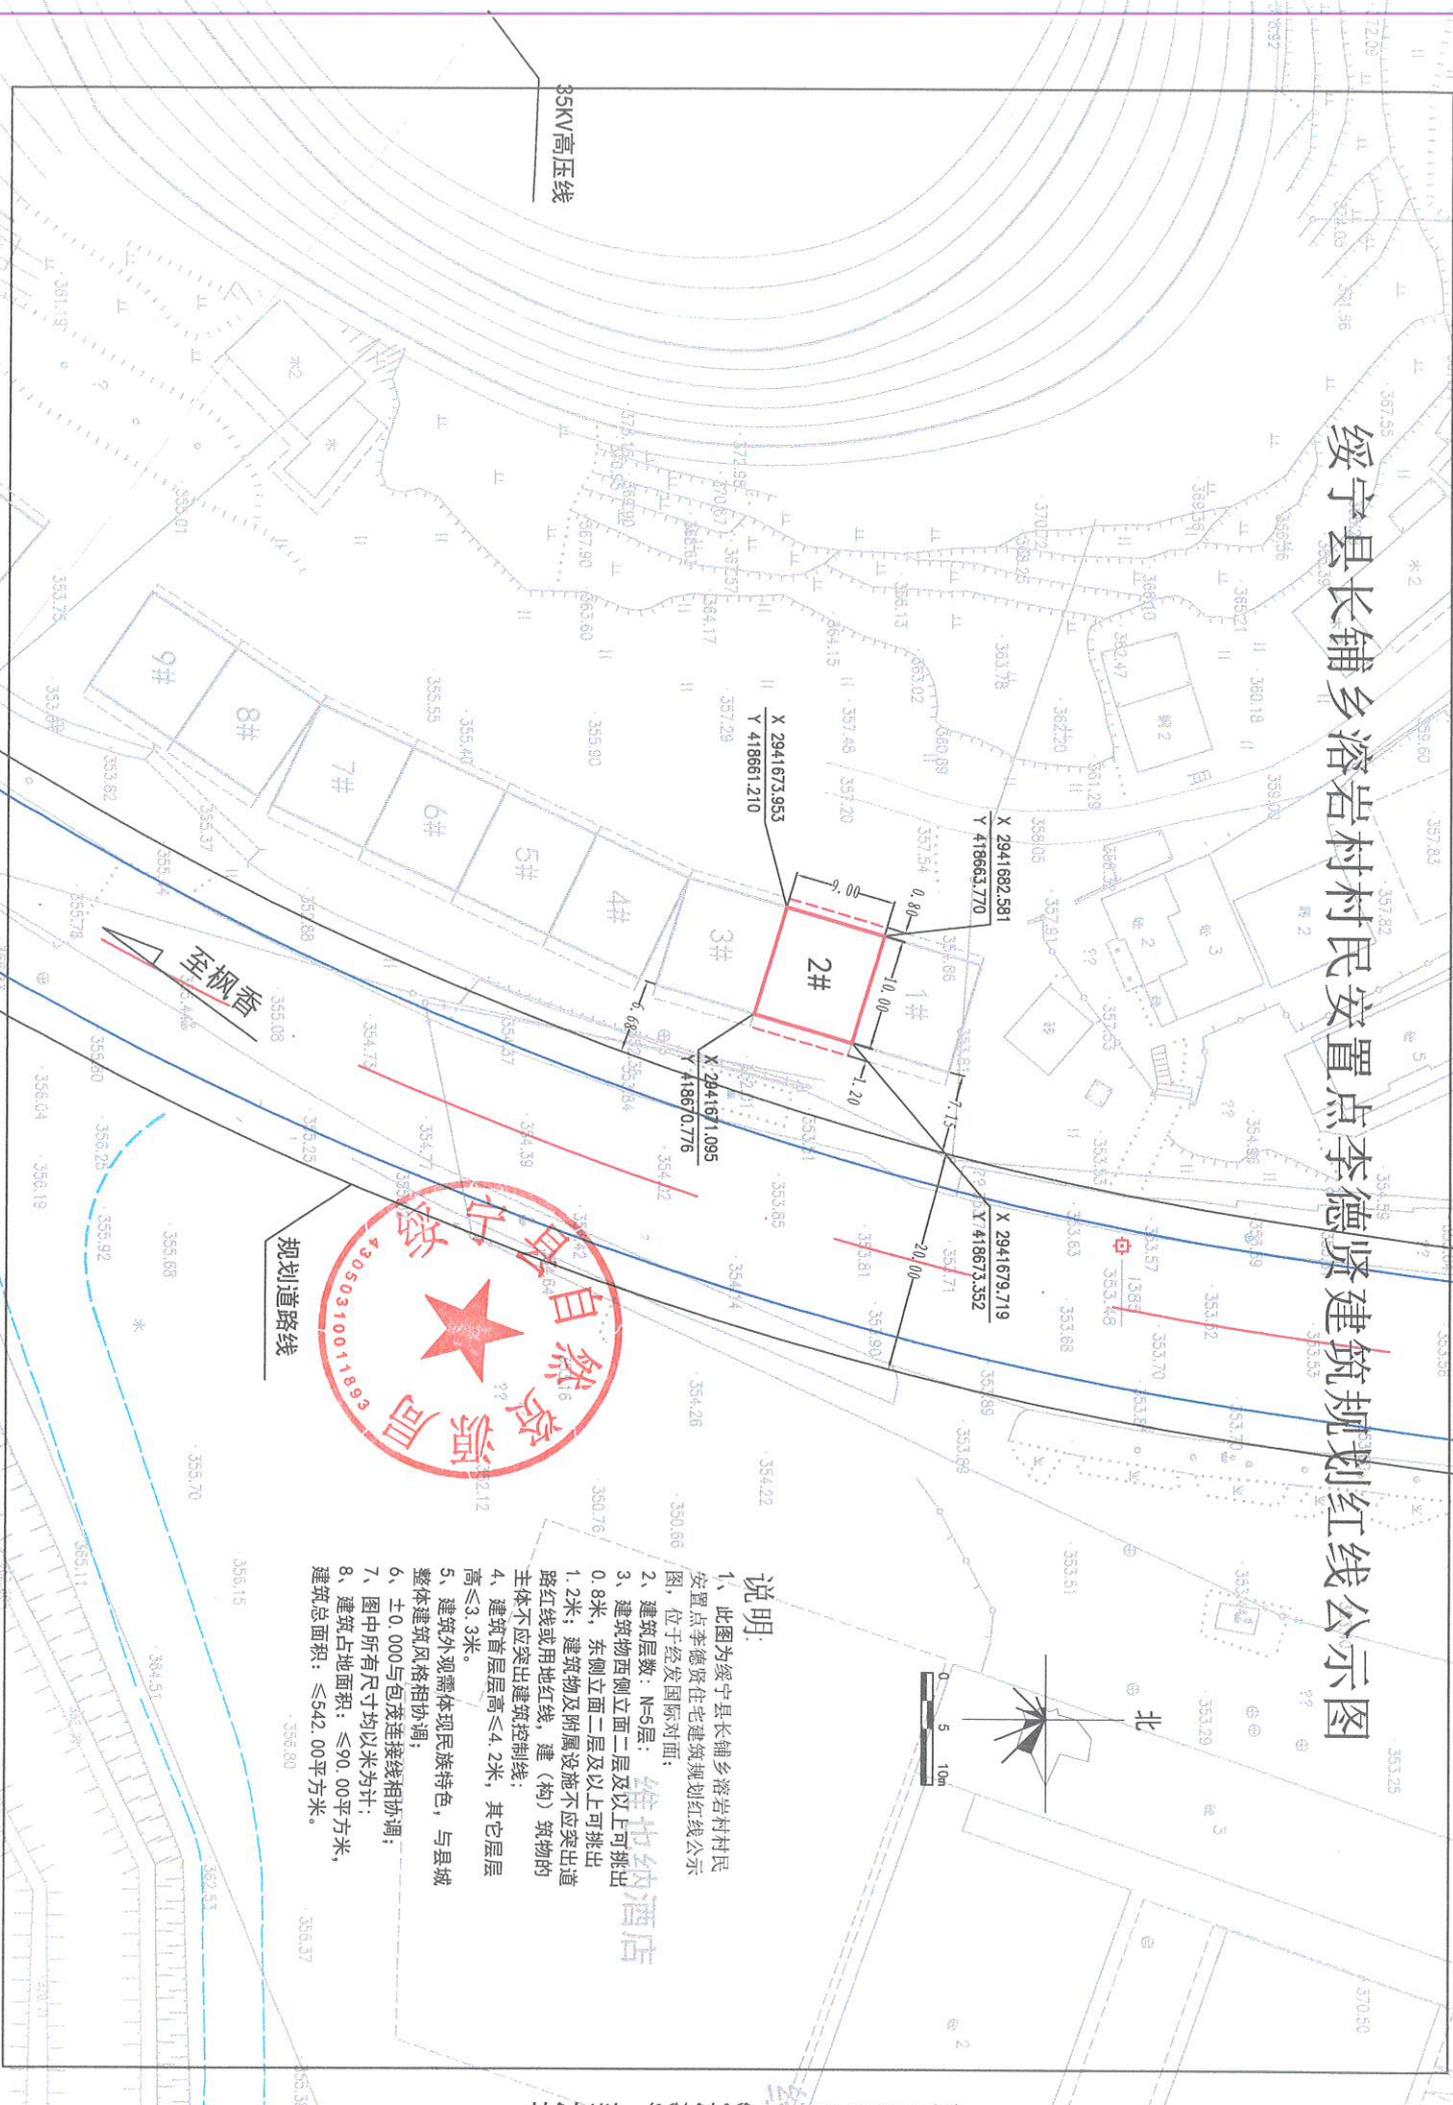

说明


- 1、此图为绥宁县长铺乡溶岩村村民安置点李德贤住宅建筑规划红线公示图，位于经发国际对面；
- 2、建筑层数：N=5层；
- 3、建筑物西侧立面二层及以上可挑出0.8米，东侧立面二层及以上可挑出1.2米；建筑物及附属设施不应突出道路红线或用地红线，建（构）筑物的主体不应突出建筑控制线；
- 4、建筑首层层高≤4.2米，其它层层高≤3.3米；
- 5、建筑外观需体现民族特色，与县城整体建筑风格相协调；
- 6、±0.000与包茂连接线相协调；
- 7、图中所有尺寸均以米为计；
- 8、建筑占地面积：≤90.00平方米，建筑总面积：≤542.00平方米。

规划道路线

35KV高压线

10#

绥宁县长铺乡溶岩村村民安置点禹云朝建筑规划红线公示图

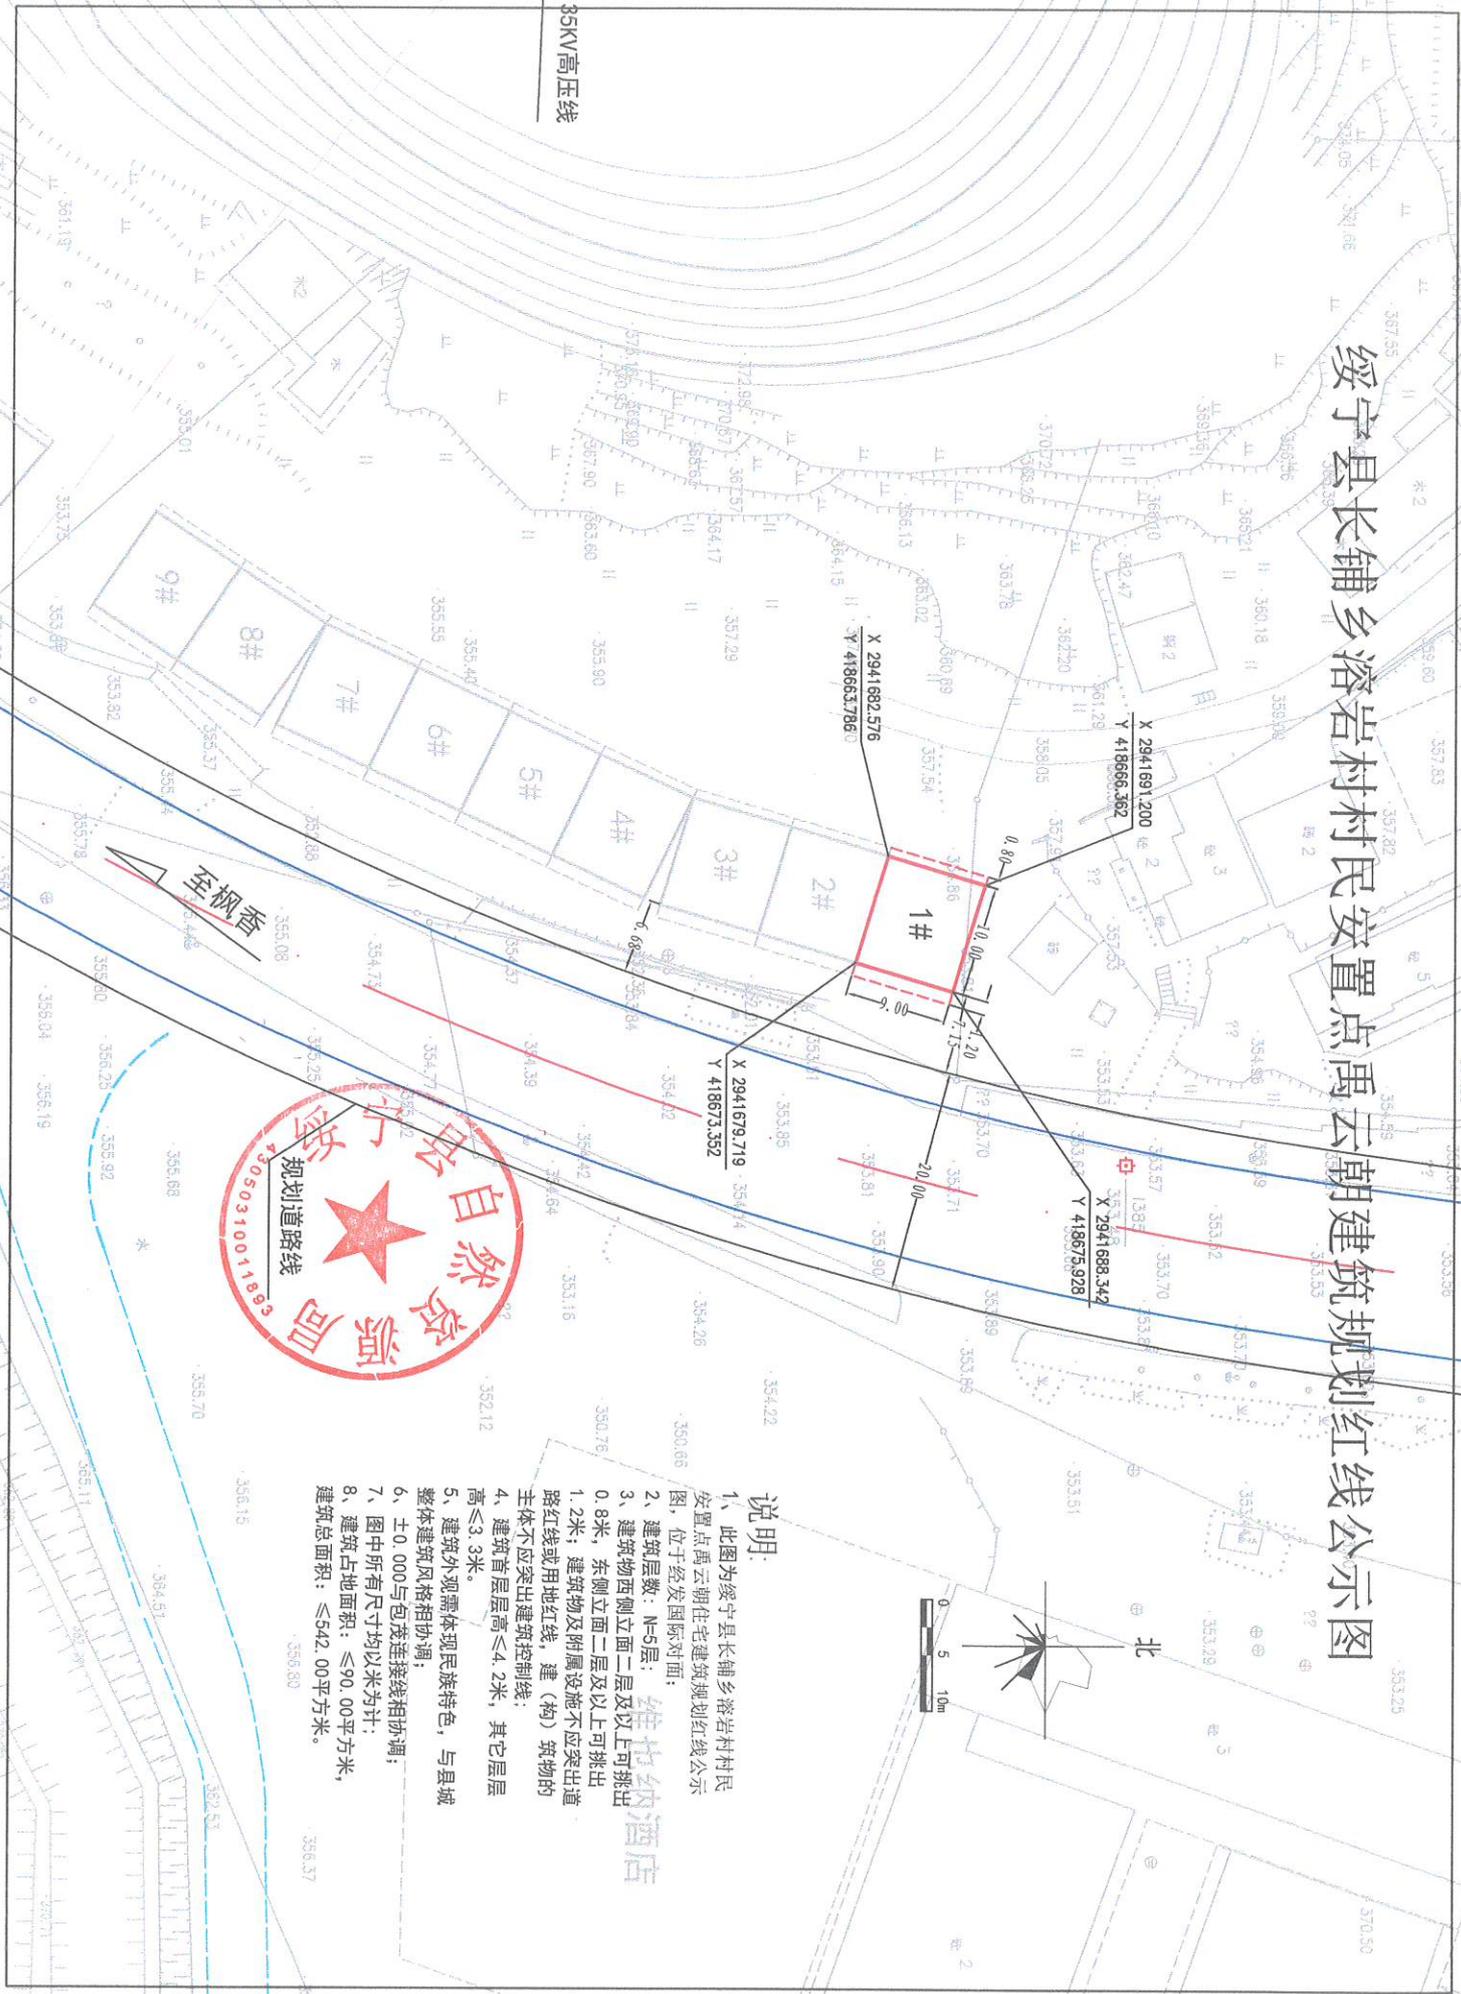

- 说明:**
- 1、此图为绥宁县长铺乡溶岩村村民安置点禹云朝住宅建筑规划红线公示图，位于经发国际对面；
 - 2、建筑层数：N=5层；
 - 3、建筑物西侧立面二层及以上可挑出0.8米，东侧立面二层及以上可挑出1.2米；建筑物及附属设施不应突出道路红线或用地红线，建（构）筑物的主体不应突出建筑控制线；
 - 4、建筑首层层高≤4.2米，其它层高≤3.3米；
 - 5、建筑外观需体现民族特色，与县城整体建筑风格相协调；
 - 6、±0.000与包茂连接线相协调；
 - 7、图中所有尺寸均以米为计；
 - 8、建筑占地面积：≤90.00平方米，建筑总面积：≤542.00平方米。

