彩色总平面图

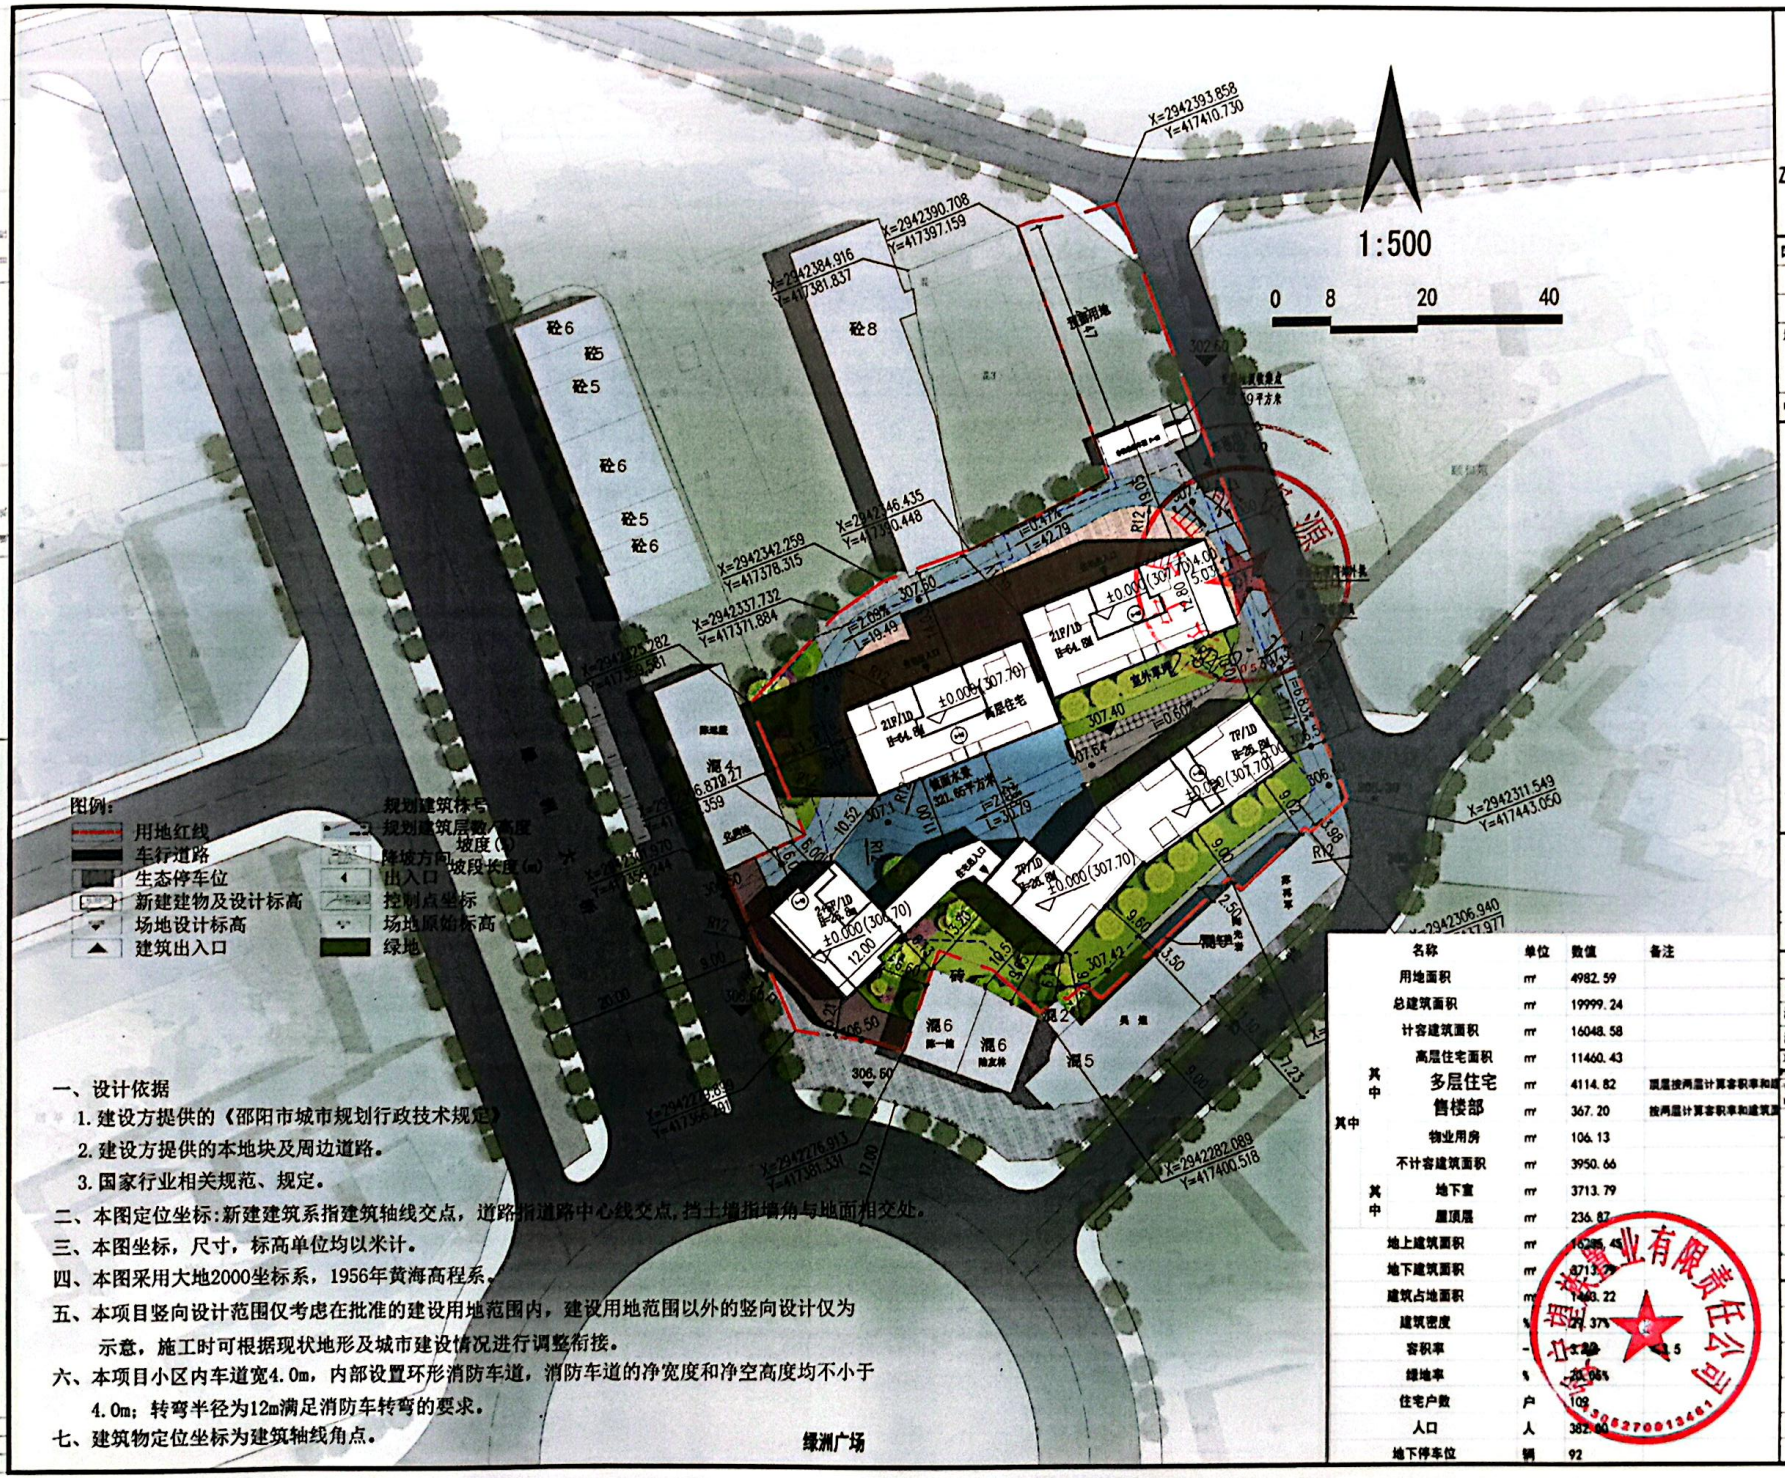
1:500
0 8 20 40
图例:
用地红线
车行道路
生态停车位
新建建物及设计标高
场地设计标高
建筑出入口
规划建筑栋号
规划建筑层数/高度
坡度(%)
降坡方向
坡段长度(m)
出入口
控制点坐标
场地原始标高
绿地
砼6
砼5
砼8
砼4
砼6
砼5
砼6
砼5
砼6
砼6
砼5
砼2
砖
砖
砖