

绥宁县长征路罗银燕、罗银芳住宅建筑定位红线图批前公示

现根据《中华人民共和国城乡规划法》第二十六条及《关于城乡规划公开公示的规定》第二十条有关法律、法规的规定，对绥宁县长征路罗银燕、罗银芳住宅建筑定位红线图进行批前社会公示，欢迎公众提出意见和建议。

项目名称：绥宁县长征路罗银燕、罗银芳住宅

基本情况：该项目位于绥宁县长铺镇长征路，规划总用地面积 140M²，总建筑面积：954M²。

公示内容：规划定位红线图。

公示期限：7 个工作日。

公示时间：2023 年 9 月 12 日至 2023 年 9 月 20 日

公示地点：建设现场、虾子溪社区公示栏、长铺镇人民政府公示栏、县政府网站。

县自然资源局地址：长铺镇中团路 6 号


联系股室：县自然资源局城乡规划管理股

技术咨询：07397611825



绥宁县长征路罗银燕、罗银芳住宅建筑定位红线公示图

林业基建公司

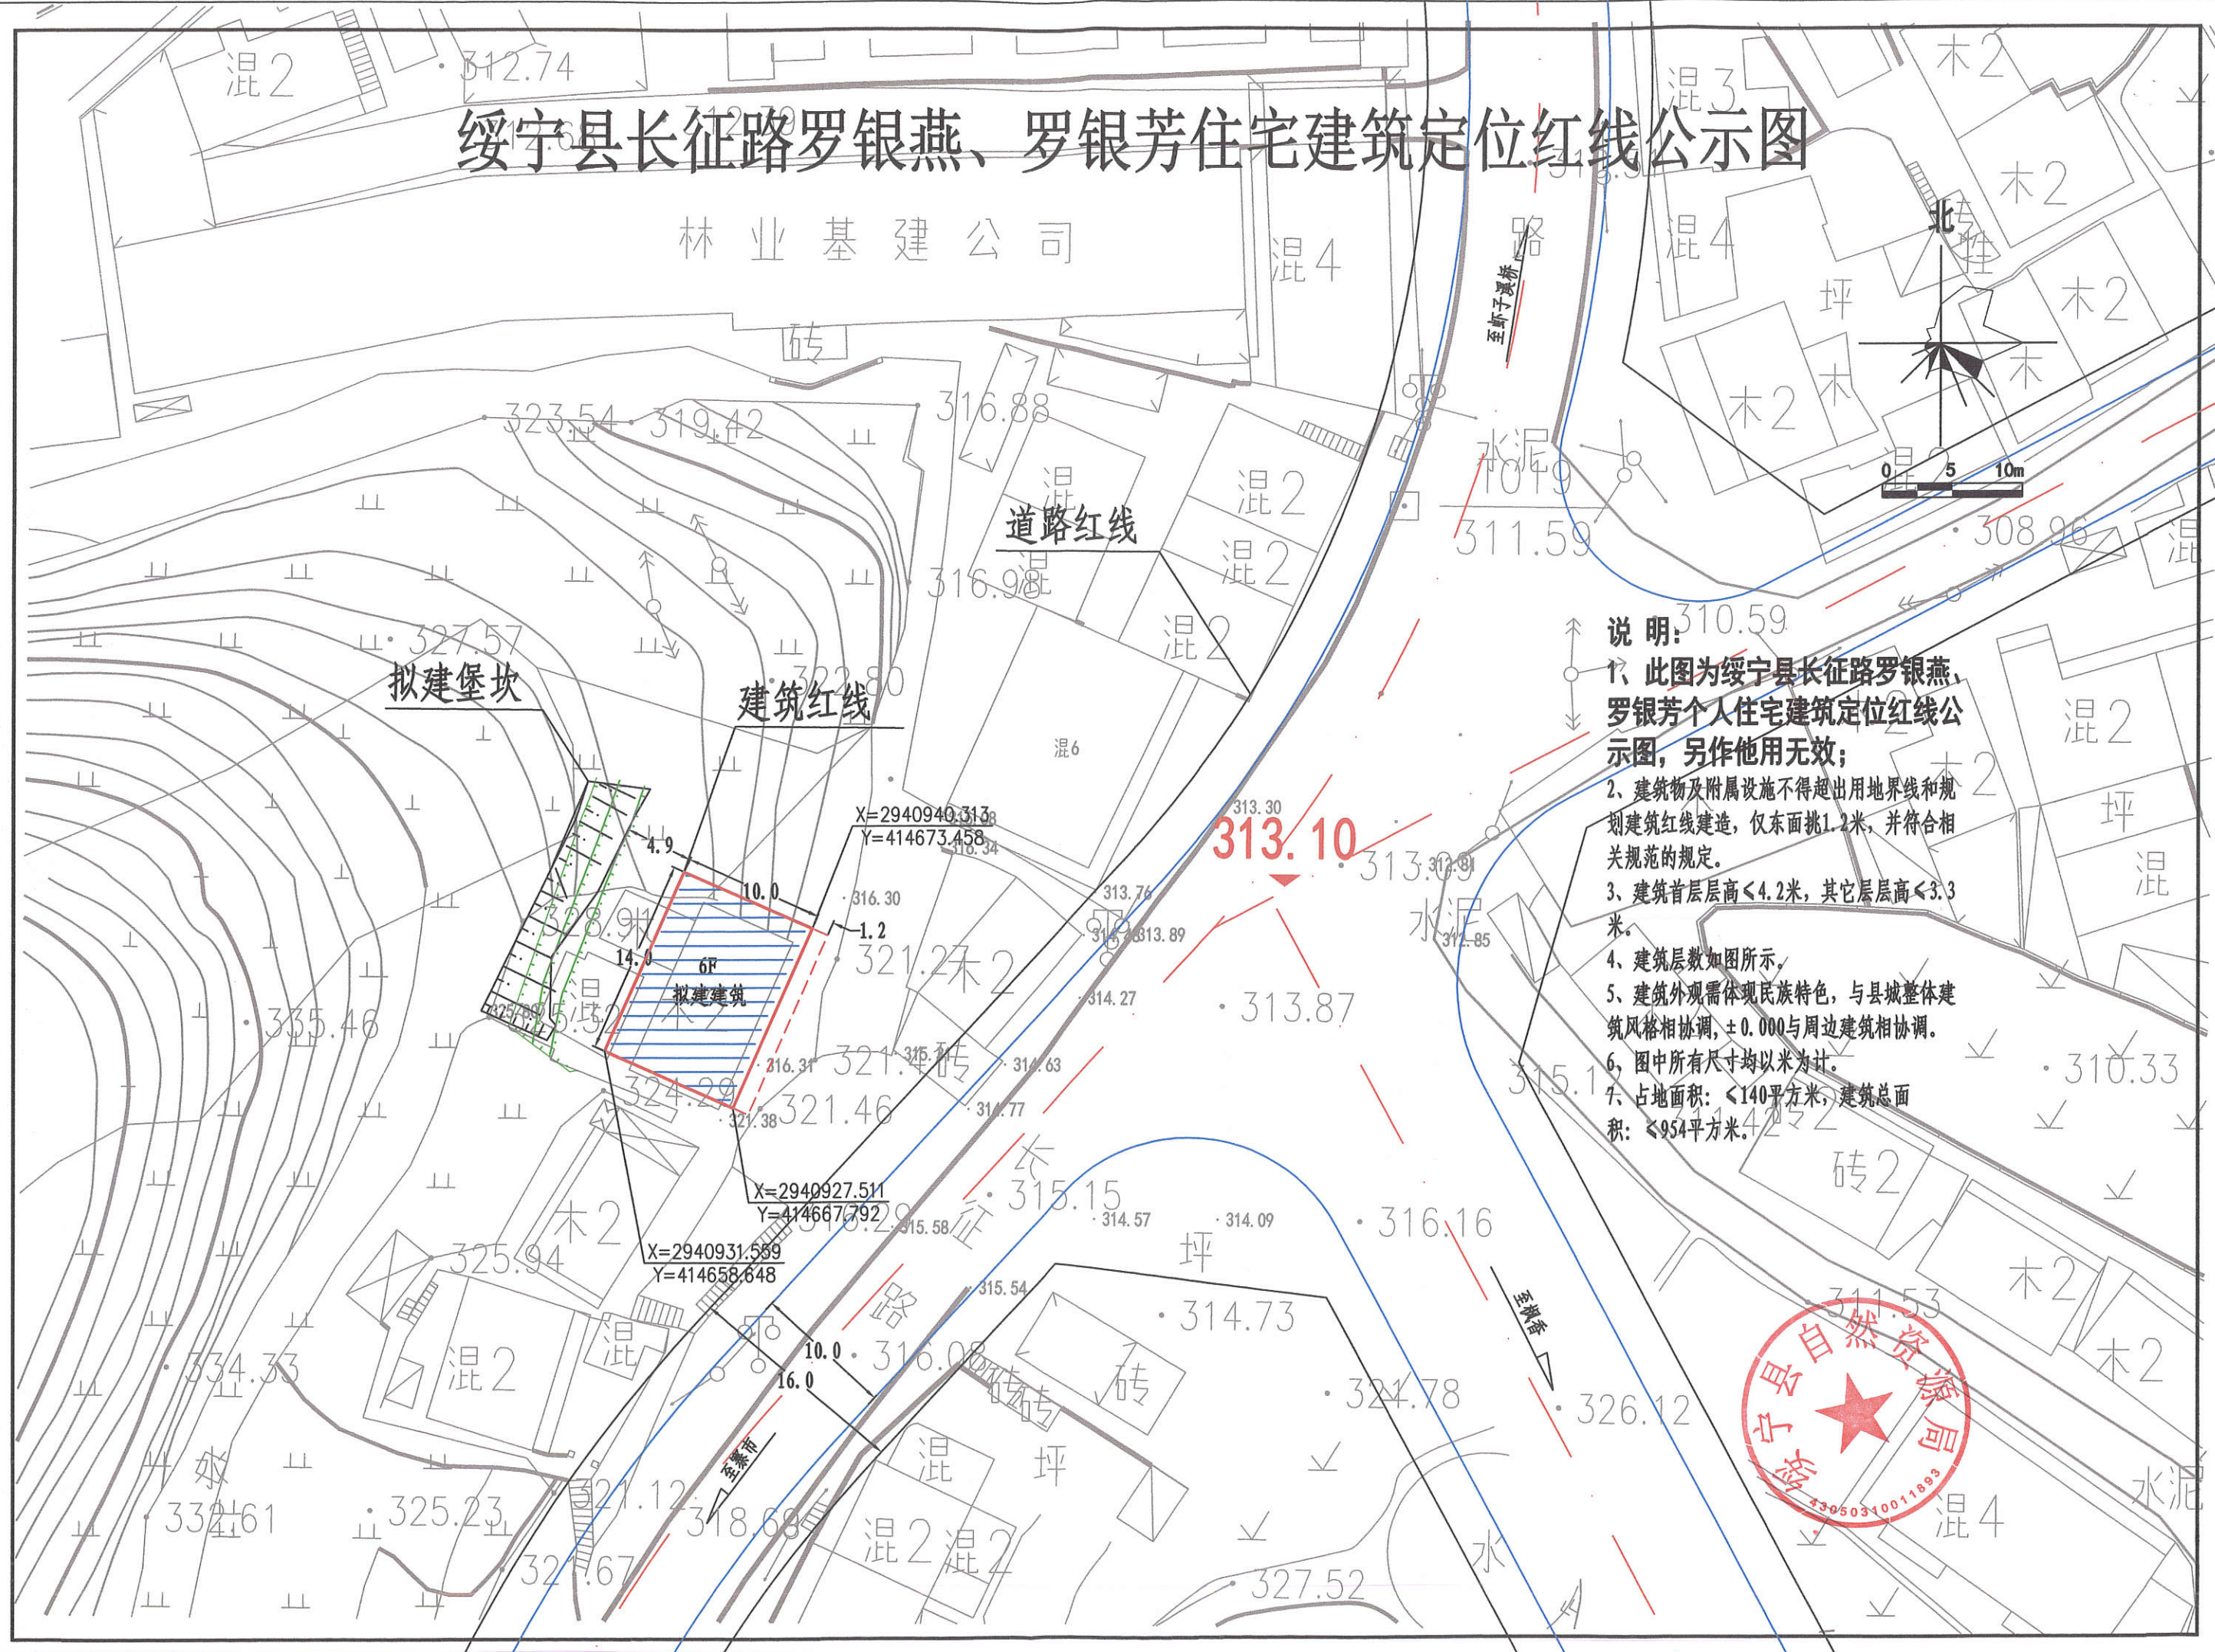

- 说明:
- 1、此图为绥宁县长征路罗银燕、罗银芳个人住宅建筑定位红线公示图，另作他用无效；
 - 2、建筑物及附属设施不得超出用地界线和规划建筑红线建造，仅东面挑1.2米，并符合相关规范的规定。
 - 3、建筑首层层高 ≤ 4.2 米，其它层层高 ≤ 3.3 米。
 - 4、建筑层数如图所示。
 - 5、建筑外观需体现民族特色，与县城整体建筑风格相协调， ± 0.000 与周边建筑相协调。
 - 6、图中所有尺寸均以米为计。
 - 7、占地面积： ≤ 140 平方米，建筑总面积： ≤ 954 平方米。

