

黄费海住宅建筑定位红线图批前公示

现根据《中华人民共和国城乡规划法》第二十六条及《关于城乡规划公开公示的规定》第二十条有关法律、法规的规定，对黄费海住宅建筑定位红线图进行批前社会公示，欢迎公众提出意见和建议。

项目名称：黄费海住宅

基本情况：该项目位于绥宁县长铺子乡袁家团村2组，建筑占地面积120平方米，总建筑面积：657.6平方米，层数为5层。

公示内容：定位红线公示图。

公示期限：7个工作日。

公示时间：2025年12月17日至2025年12月25日

公示地点：建设现场、县自然资源局网站。


县自然资源局地址：长铺镇中团路6号

联系股室：县自然资源局城乡规划管理股

技术咨询：07397611825



黄费海住宅建筑定位红线公示图

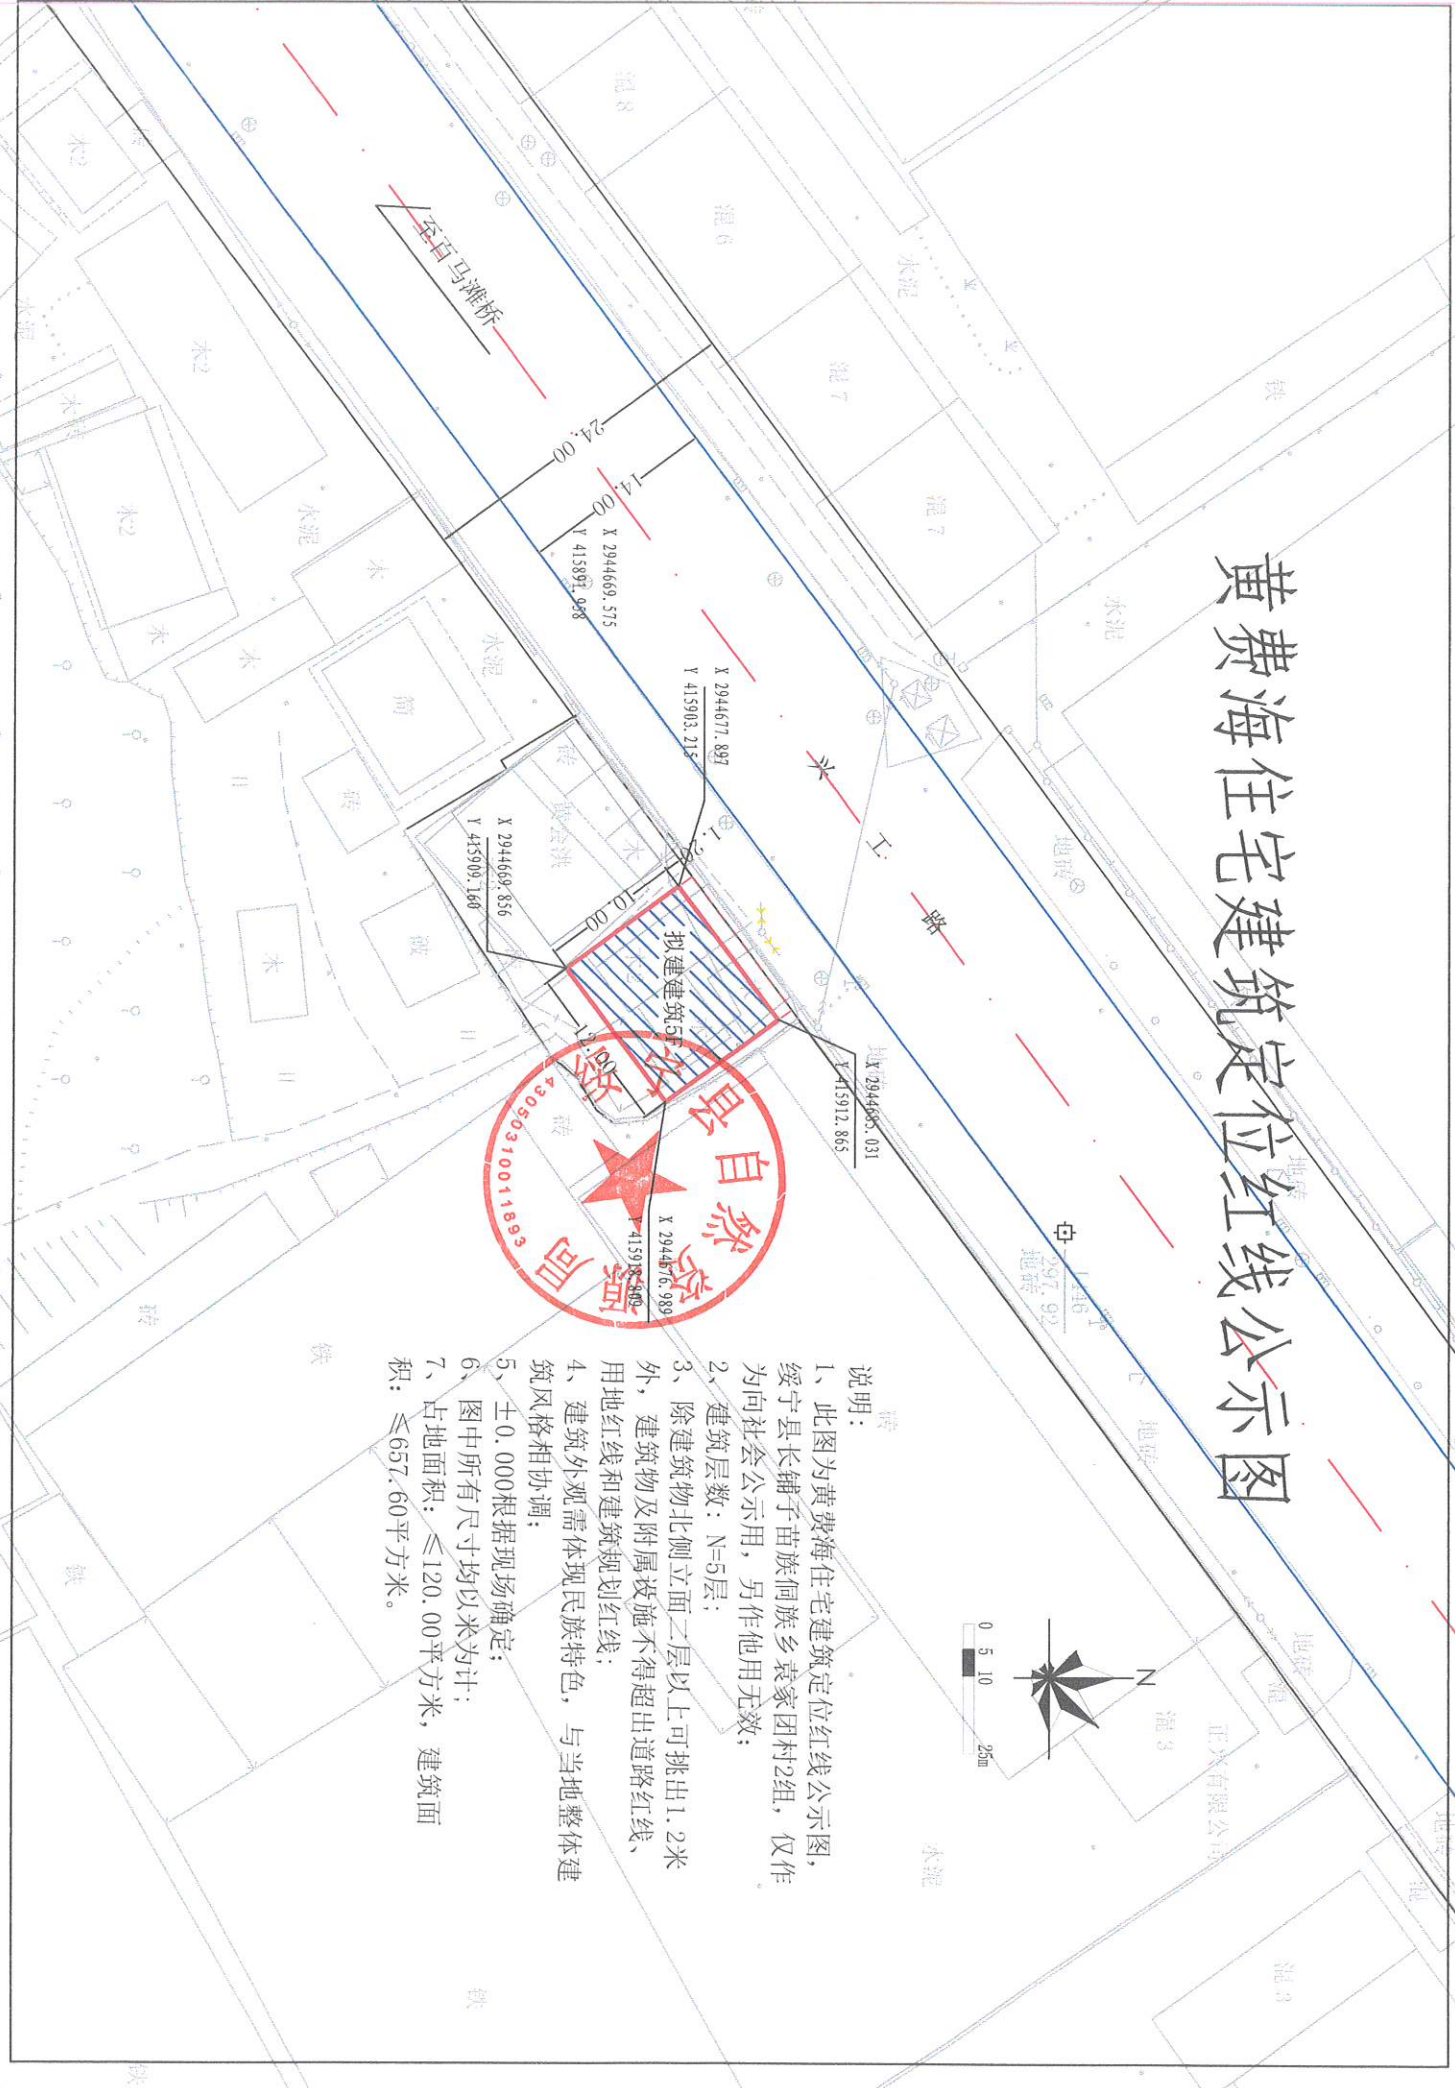

说明:

- 1、此图为黄费海住宅建筑定位红线公示图, 绥宁县长铺子苗族侗族乡袁家团村2组, 仅作为向社会公示用, 另作他用无效;
- 2、建筑层数: N=5层;
- 3、除建筑物北侧立面二层以上可挑出1.2米外, 建筑物及附属设施不得超出道路红线、用地红线和建筑规划红线;
- 4、建筑外观需体现民族特色, 与当地整体建筑风格相协调;
- 5、±0.000根据现场确定;
- 6、图中所有尺寸均以米为计;
- 7、占地面积: ≤120.00平方米, 建筑面积: ≤657.60平方米。

