

苏维明住宅建筑定位红线图批前公示

现根据《中华人民共和国城乡规划法》第二十六条及《关于城乡规划公开公示的规定》第二十条有关法律、法规的规定，对苏维明住宅建筑定位红线图进行批前社会公示，欢迎公众提出意见和建议。

项目名称：苏维明住宅

基本情况：该项目位于绥宁县长铺子苗族侗族乡大寨村，建筑占地面积 210 平方米，总建筑面积 1280 平方米，层数为 5 层。

公示内容：定位红线公示图。

公示期限：7 个工作日。

公示时间：2026 年 1 月 26 日至 2026 年 2 月 3 日

公示地点：建设现场、县自然资源局网站。


县自然资源局地址：长铺镇中团路 6 号

联系股室：县自然资源局城乡规划管理股

技术咨询：07397611825



苏维明住宅建筑定位红线公示图

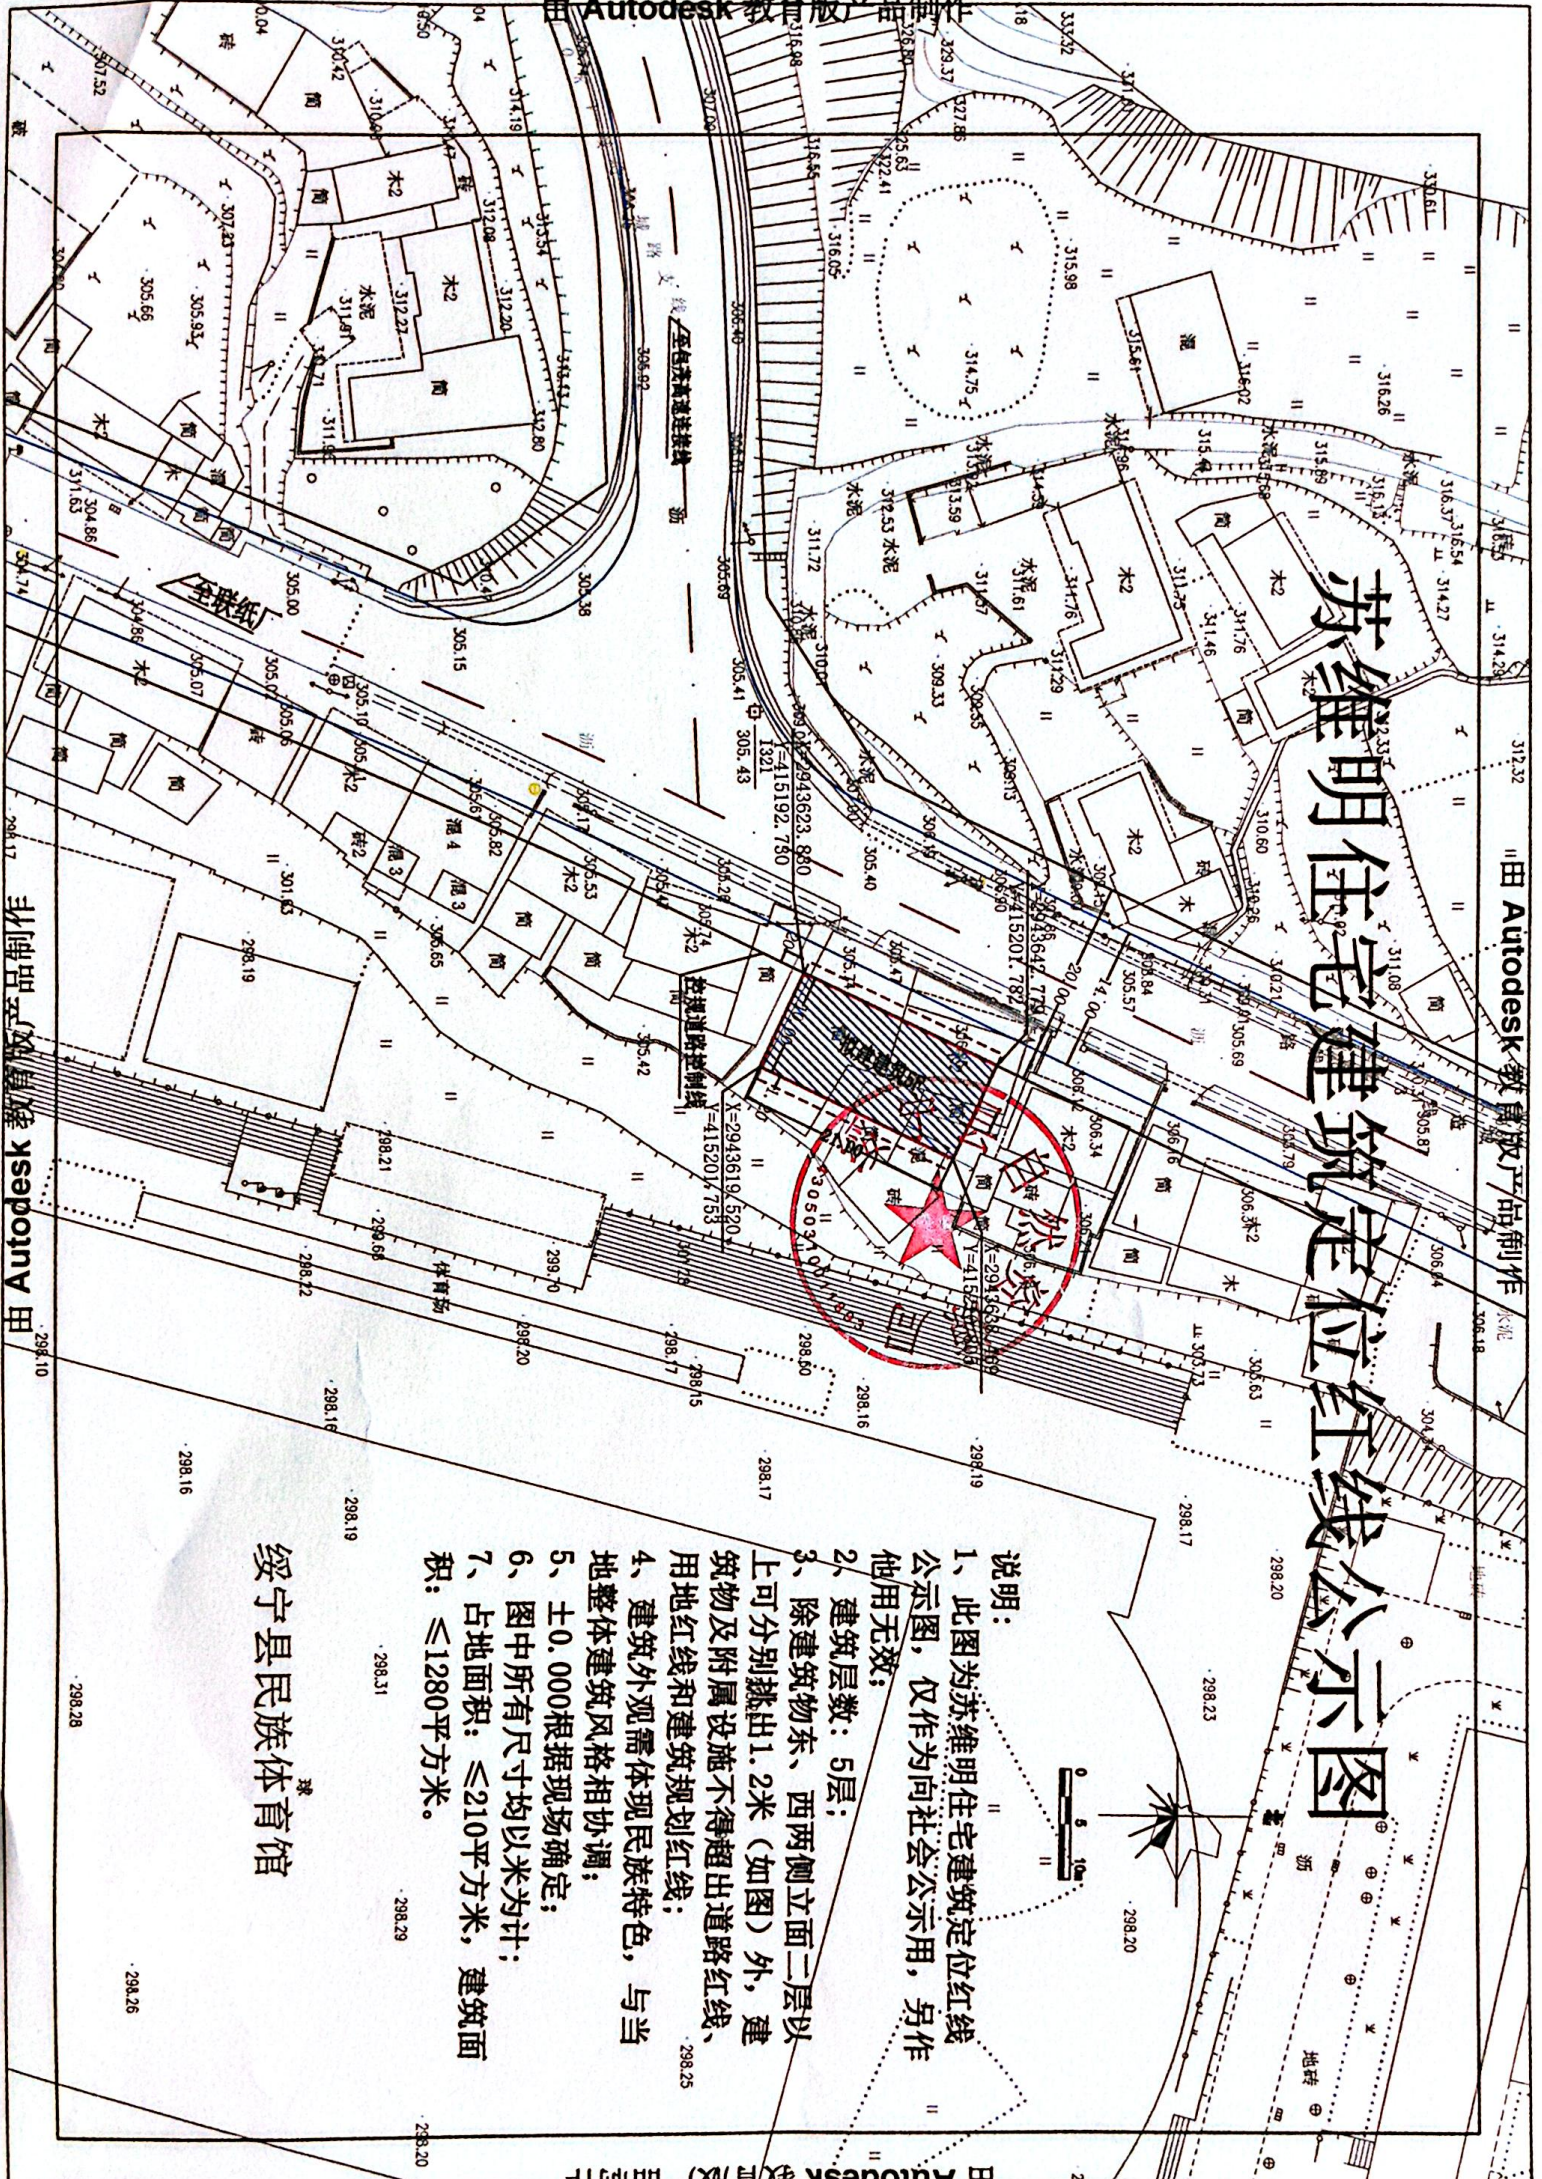

说明:

- 1、此图为苏维明住宅建筑定位红线公示图, 仅作为向社会公示用, 另作他用无效;
- 2、建筑层数: 5层;
- 3、除建筑物东、西两侧立面二层以上可分别挑出1.2米(如图)外, 建筑物及附属设施不得超出道路红线、用地红线和建筑规划红线;
- 4、建筑外观需体现民族特色, 与当地整体建筑风格相协调;
- 5、±0.000根据现场确定;
- 6、图中所有尺寸均以米为计;
- 7、占地面积: ≤210平方米, 建筑面积: ≤1280平方米。

绥宁县民族体育馆