

# 龙筱丹住宅建筑定位红线图批前公示

现根据《中华人民共和国城乡规划法》第二十六条及《关于城乡规划公开公示的规定》第二十条有关法律、法规的规定，对龙筱丹住宅建筑定位红线图进行批前社会公示，欢迎公众提出意见和建议。

项目名称：龙筱丹住宅

基本情况：该项目位于绥宁县长铺子苗族侗族乡溶岩村，建筑占地面积 90 平方米，总建筑面积 542 平方米，层数为 5 层。

公示内容：定位红线公示图。

公示期限：7 个工作日。

公示时间：2026 年 2 月 3 日至 2026 年 2 月 11 日

公示地点：建设现场、县自然资源局网站。


县自然资源局地址：长铺镇中团路 6 号

联系股室：县自然资源局城乡规划管理股

技术咨询：07397611825



# 坪溪安置地15号（龙筱丹）住宅建筑定位红线公示图

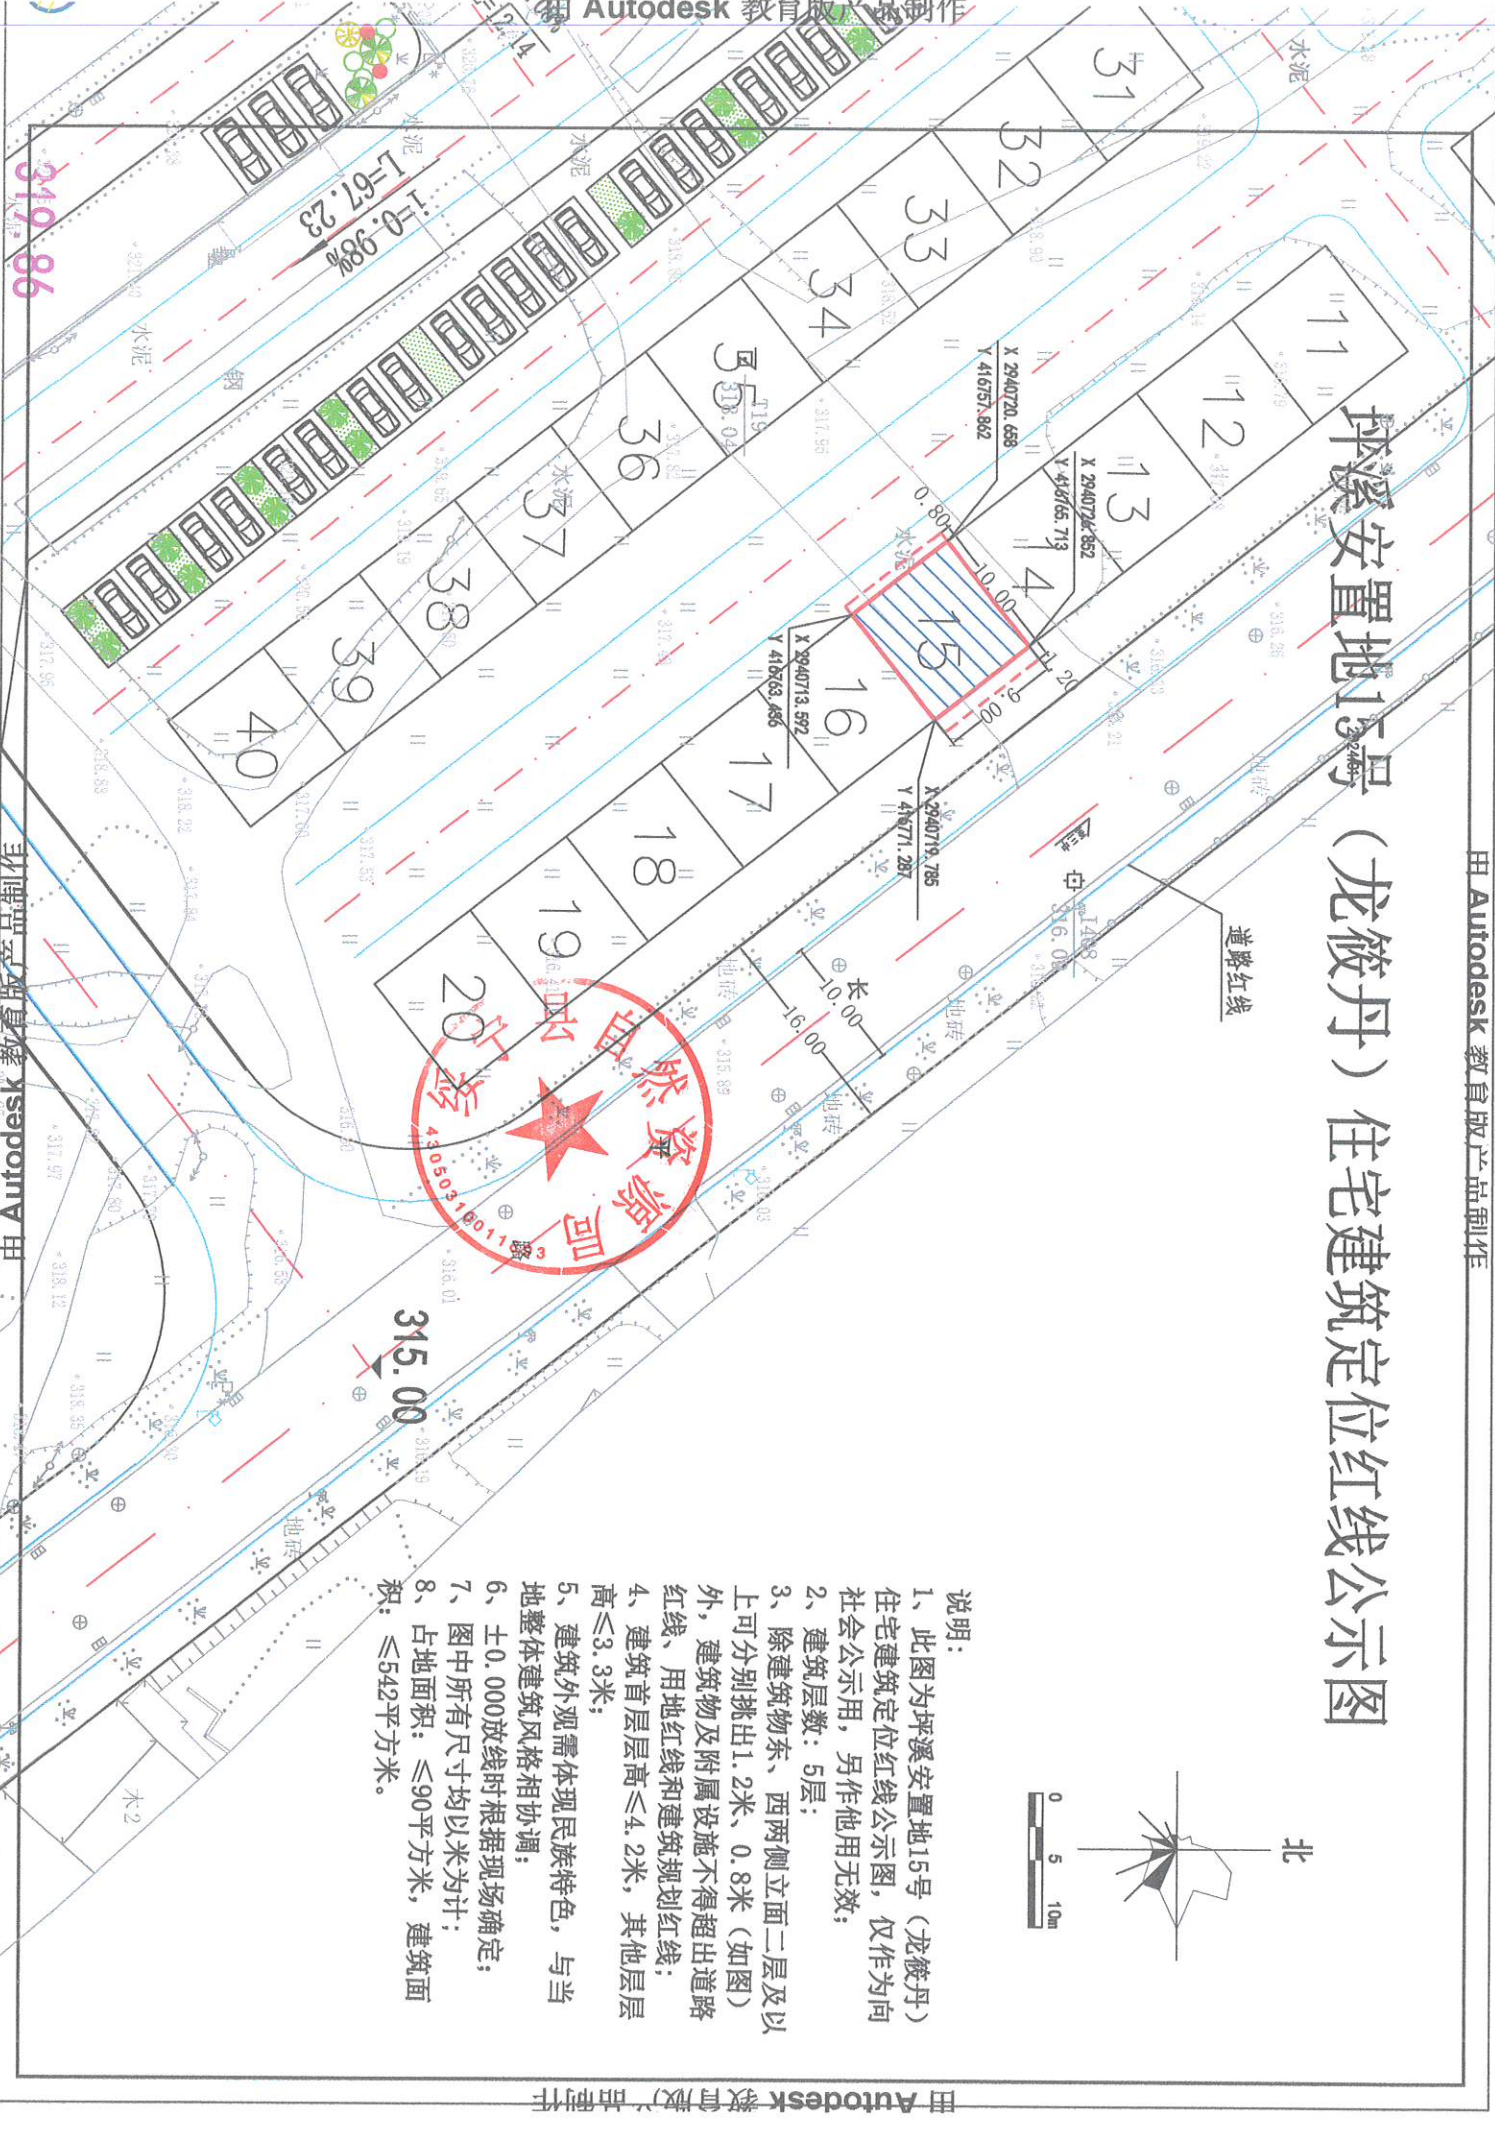

说明:

- 1、此图为坪溪安置地15号（龙筱丹）住宅建筑定位红线公示图，仅作为向社会公示用，另作他用无效；
- 2、建筑层数：5层；
- 3、除建筑物东、西两侧立面二层及以上可分别挑出1.2米、0.8米（如图）外，建筑物及附属设施不得超出道路红线、用地红线和建筑规划红线；
- 4、建筑首层层高≤4.2米，其他层高≤3.3米；
- 5、建筑外观需体现民族特色，与当地整体建筑风格相协调；
- 6、±0.000放线时根据现场确定；
- 7、图中所有尺寸均以米为计；
- 8、占地面积：≤90平方米，建筑面积：≤542平方米。

# 李俊平住宅建筑定位红线图批前公示

现根据《中华人民共和国城乡规划法》第二十六条及《关于城乡规划公开公示的规定》第二十条有关法律、法规的规定，对李俊平住宅建筑定位红线图进行批前社会公示，欢迎公众提出意见和建议。

项目名称：李俊平住宅

基本情况：该项目位于绥宁县长铺子苗族侗族乡溶岩村，建筑占地面积 90 平方米，总建筑面积 542 平方米，层数为 5 层。

公示内容：定位红线公示图。

公示期限：7 个工作日。

公示时间：2026 年 2 月 3 日至 2026 年 2 月 11 日

公示地点：建设现场、县自然资源局网站。


县自然资源局地址：长铺镇中团路 6 号

联系股室：县自然资源局城乡规划管理股

技术咨询：07397611825



# 坪溪安置地20号（李俊平）住宅建筑定位红线公示图

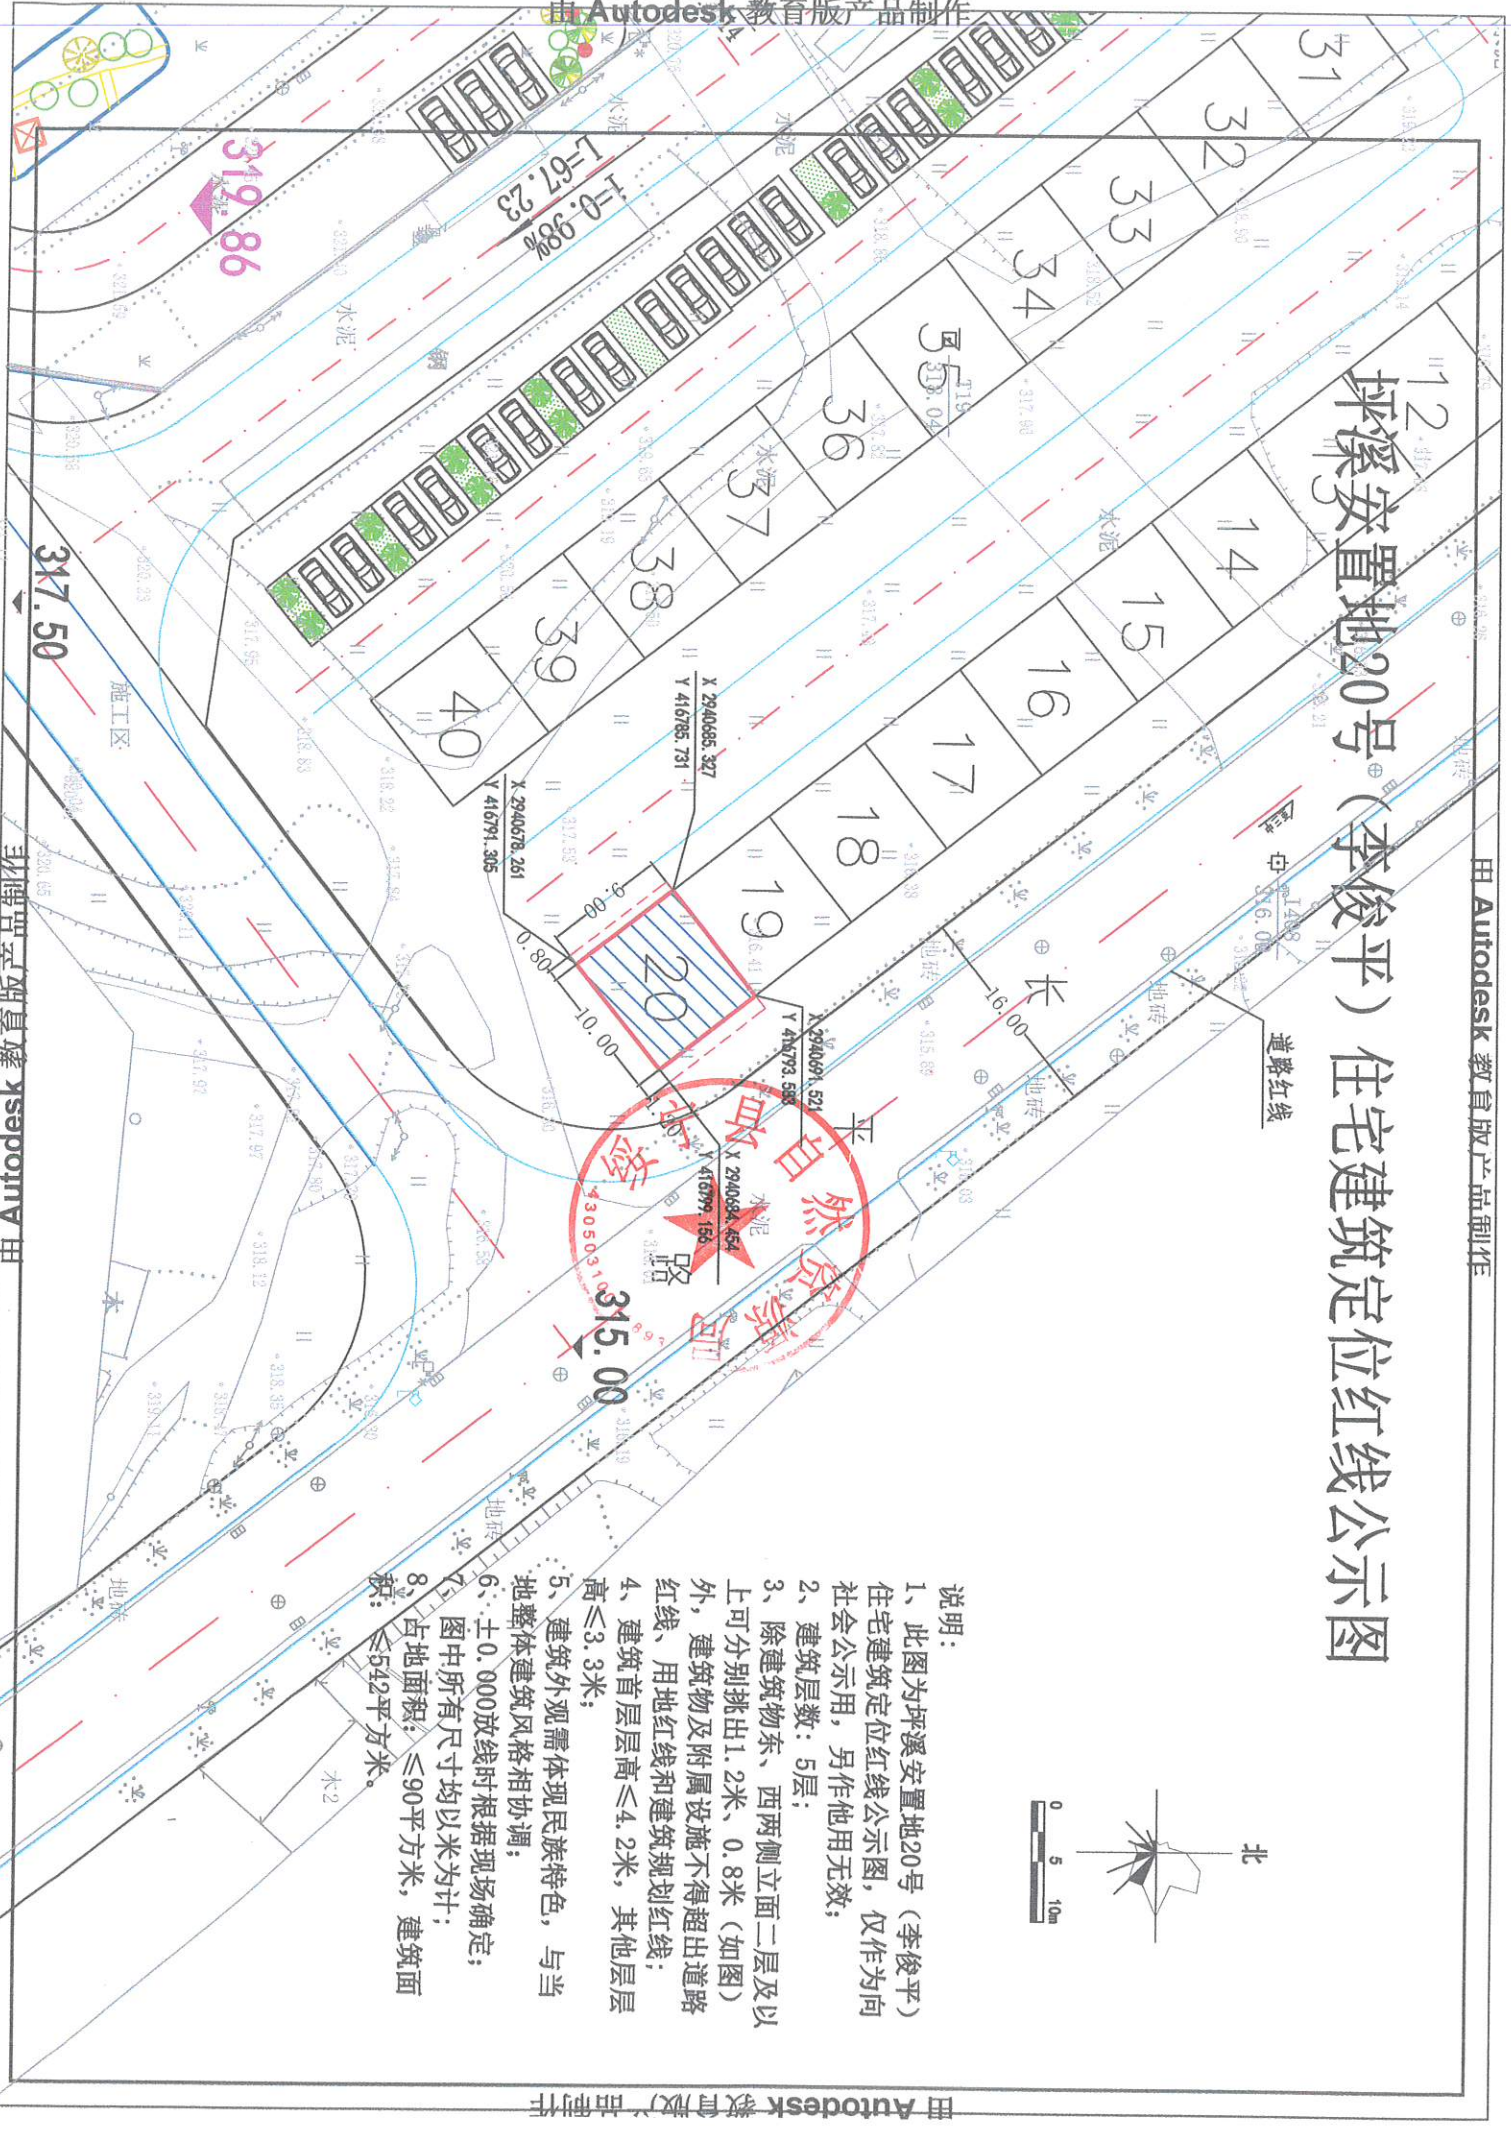

## 说明:

- 1、此图为坪溪安置地20号（李俊平）住宅建筑定位红线公示图，仅作为向社会公示用，另作他用无效；
- 2、建筑层数：5层；
- 3、除建筑物东、西两侧立面二层及以上可分别挑出1.2米、0.8米（如图）外，建筑物及附属设施不得超出道路红线、用地红线和建筑规划红线；
- 4、建筑首层层高 $\leq 4.2$ 米，其他层高 $\leq 3.3$ 米；
- 5、建筑外观需体现民族特色，与当地整体建筑风格相协调；
- 6、 $\pm 0.000$ 放线时根据现场确定；
- 7、图中所有尺寸均以米为计；
- 8、占地面积： $\leq 90$ 平方米，建筑面积： $\leq 542$ 平方米。