

杨满平住宅建筑定位红线图批前公示

现根据《中华人民共和国城乡规划法》第二十六条及《关于城乡规划公开公示的规定》第二十条有关法律、法规的规定，对杨满平住宅建筑定位红线图进行批前社会公示，欢迎公众提出意见和建议。

项目名称：杨满平住宅

基本情况：该项目位于绥宁县长铺子乡溶岩村二组，建筑占地面积 209.9 平方米，总建筑面积：682 平方米。

公示内容：规划定位红线图。

公示期限：7 个工作日。

公示时间：2024 年 6 月 7 日至 2024 年 6 月 18 日

公示地点：建设现场、长铺子乡人民政府公示栏、县自然资源局网站。


县自然资源局地址：长铺镇中团路 6 号

联系股室：县自然资源局城乡规划管理股

技术咨询：07397611825



杨满平住宅建筑定位红线公示图

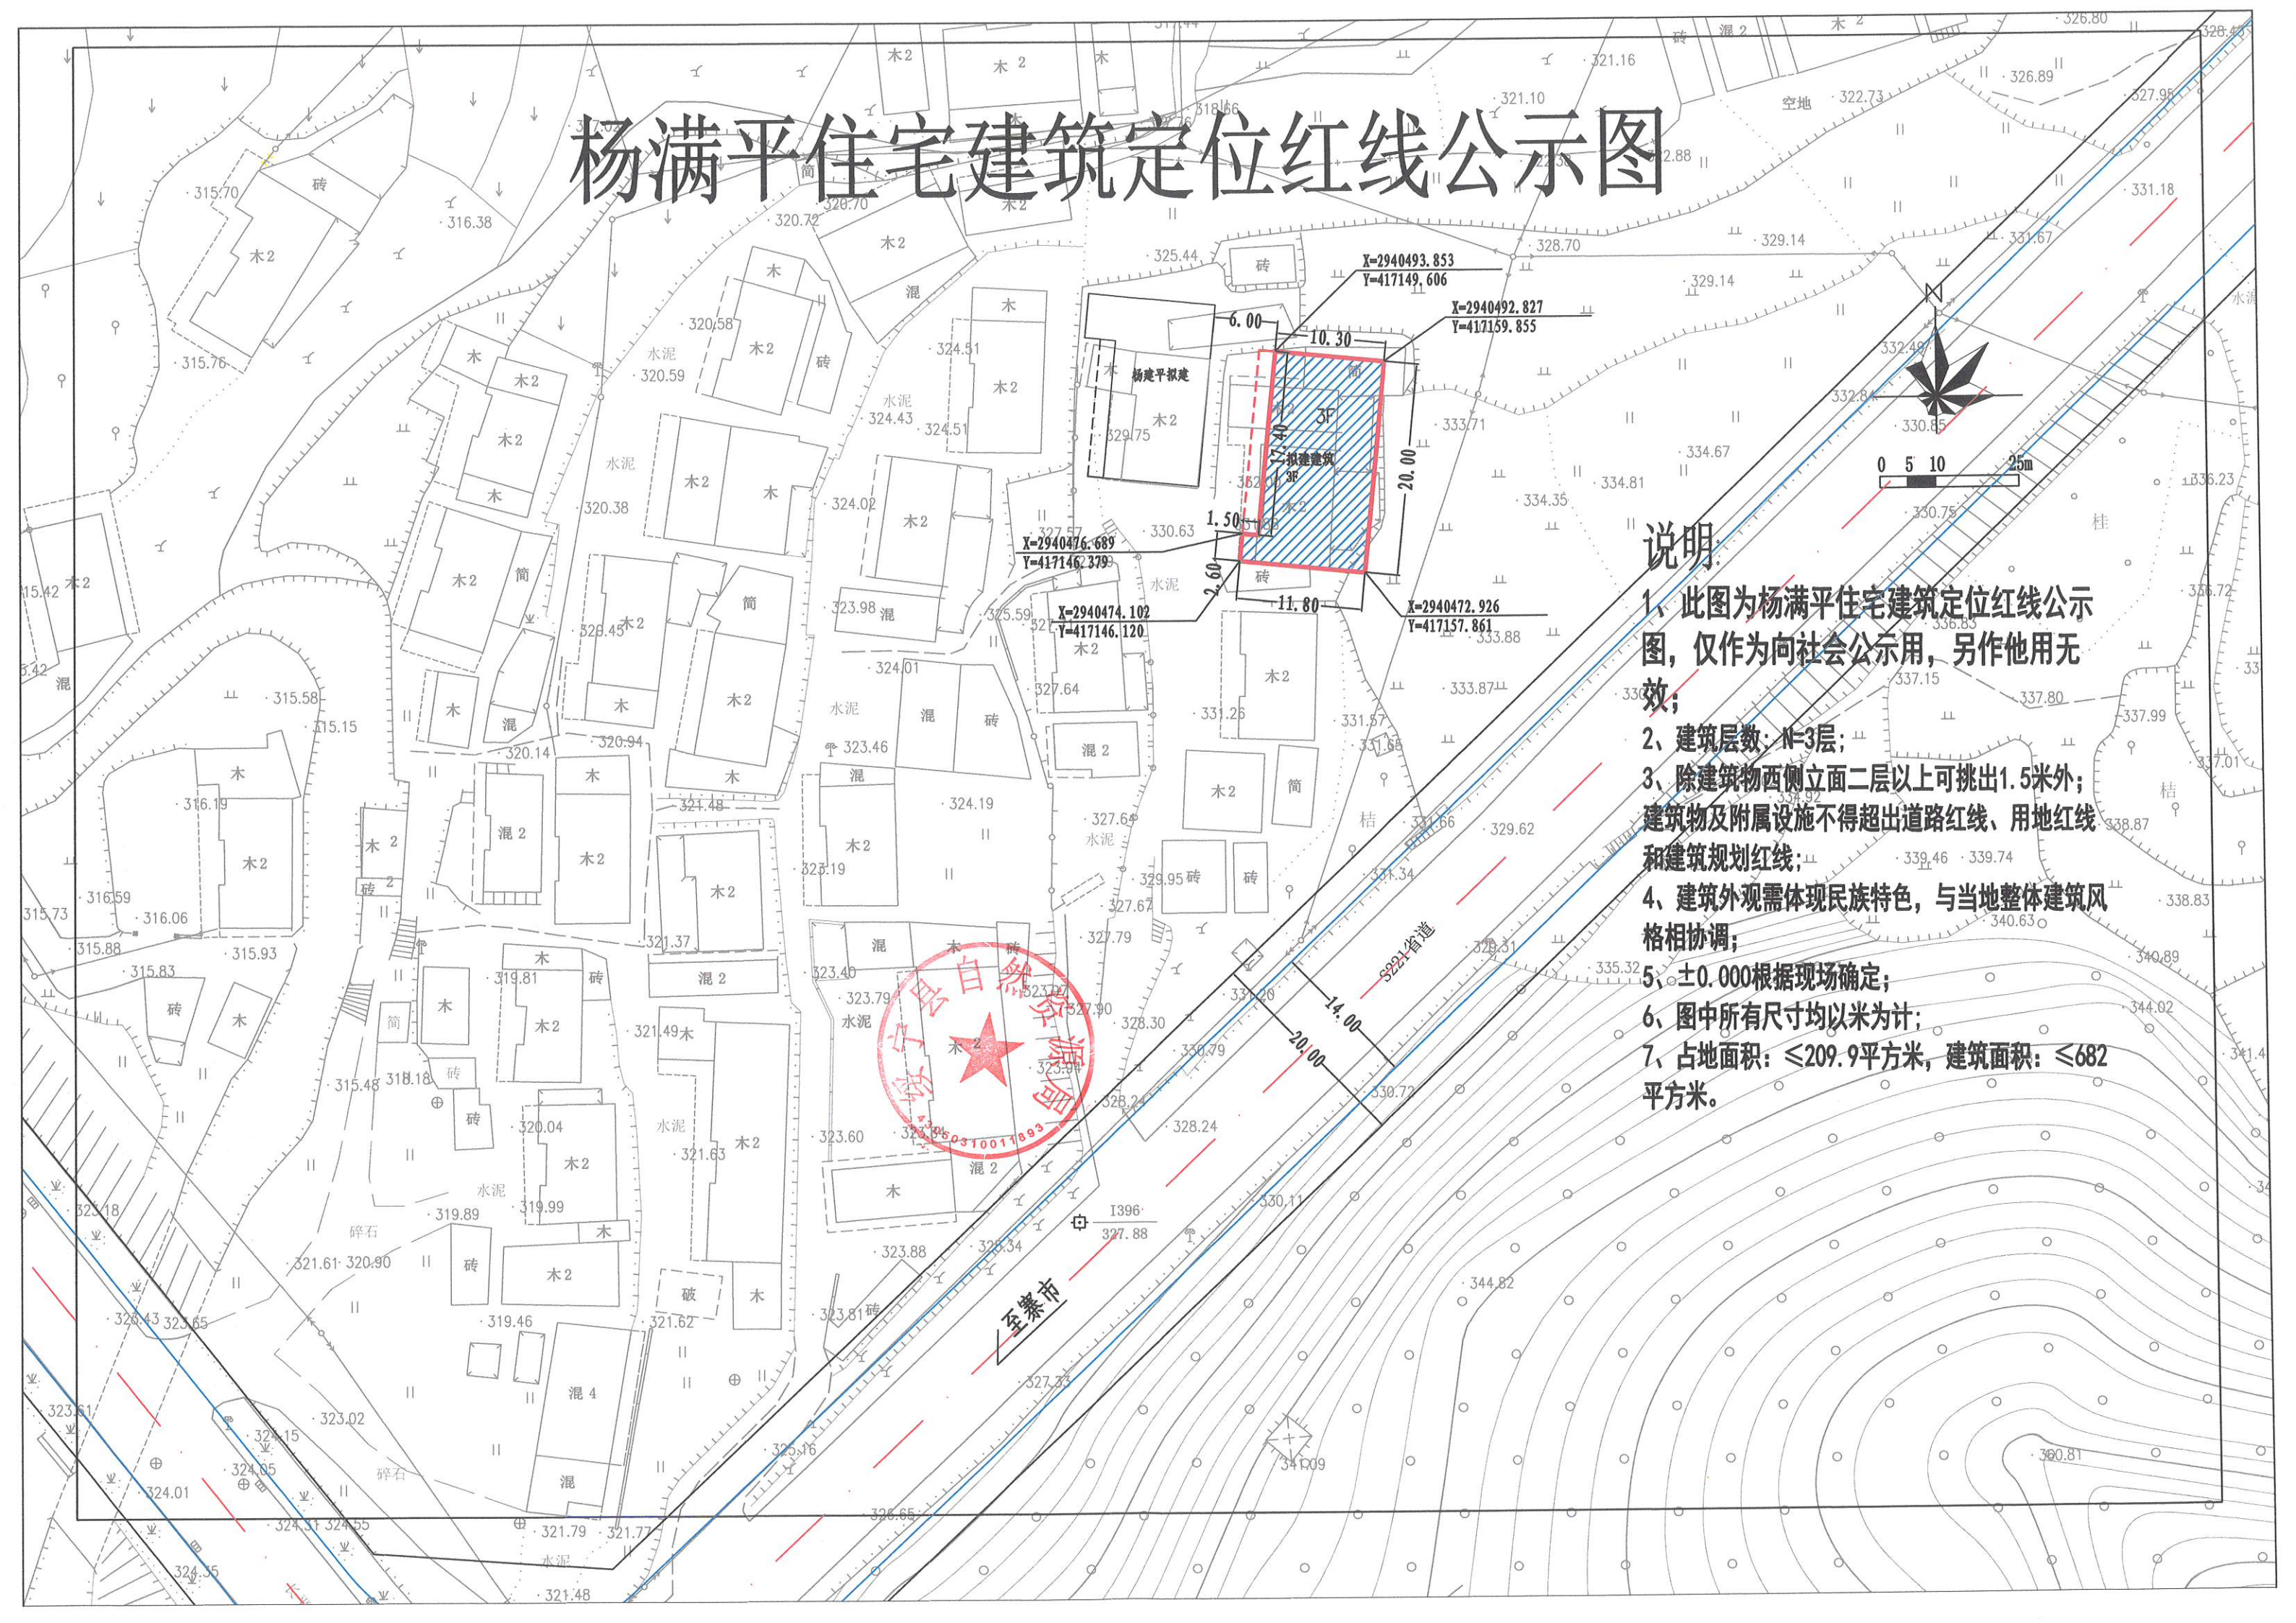

说明

- 1、此图为杨满平住宅建筑定位红线公示图，仅作为向社会公示用，另作他用无效；
- 2、建筑层数：N=3层；
- 3、除建筑物西侧立面二层以上可挑出1.5米外；建筑物及附属设施不得超出道路红线、用地红线和建筑规划红线；
- 4、建筑外观需体现民族特色，与当地整体建筑风格相协调；
- 5、±0.000根据现场确定；
- 6、图中所有尺寸均以米为计；
- 7、占地面积：≤209.9平方米，建筑面积：≤682平方米。

