

黄鸿住宅建筑定位红线图批前公示

现根据《中华人民共和国城乡规划法》第二十六条及《关于城乡规划公开公示的规定》第二十条有关法律、法规的规定，对黄鸿住宅建筑定位红线图进行批前社会公示，欢迎公众提出意见和建议。

项目名称：黄鸿住宅

基本情况：该项目位于绥宁县川石村4组，建筑占地面积150.15平方米，总建筑面积：490.05平方米，层数为3层。

公示内容：定位红线公示图。

公示期限：7个工作日。

公示时间：2024年12月6日至2024年12月16日

公示地点：建设现场、县自然资源局网站。


县自然资源局地址：长铺镇中团路6号

联系股室：县自然资源局城乡规划管理股

技术咨询：07397611825



黄鸿住宅建筑定位红线公示图

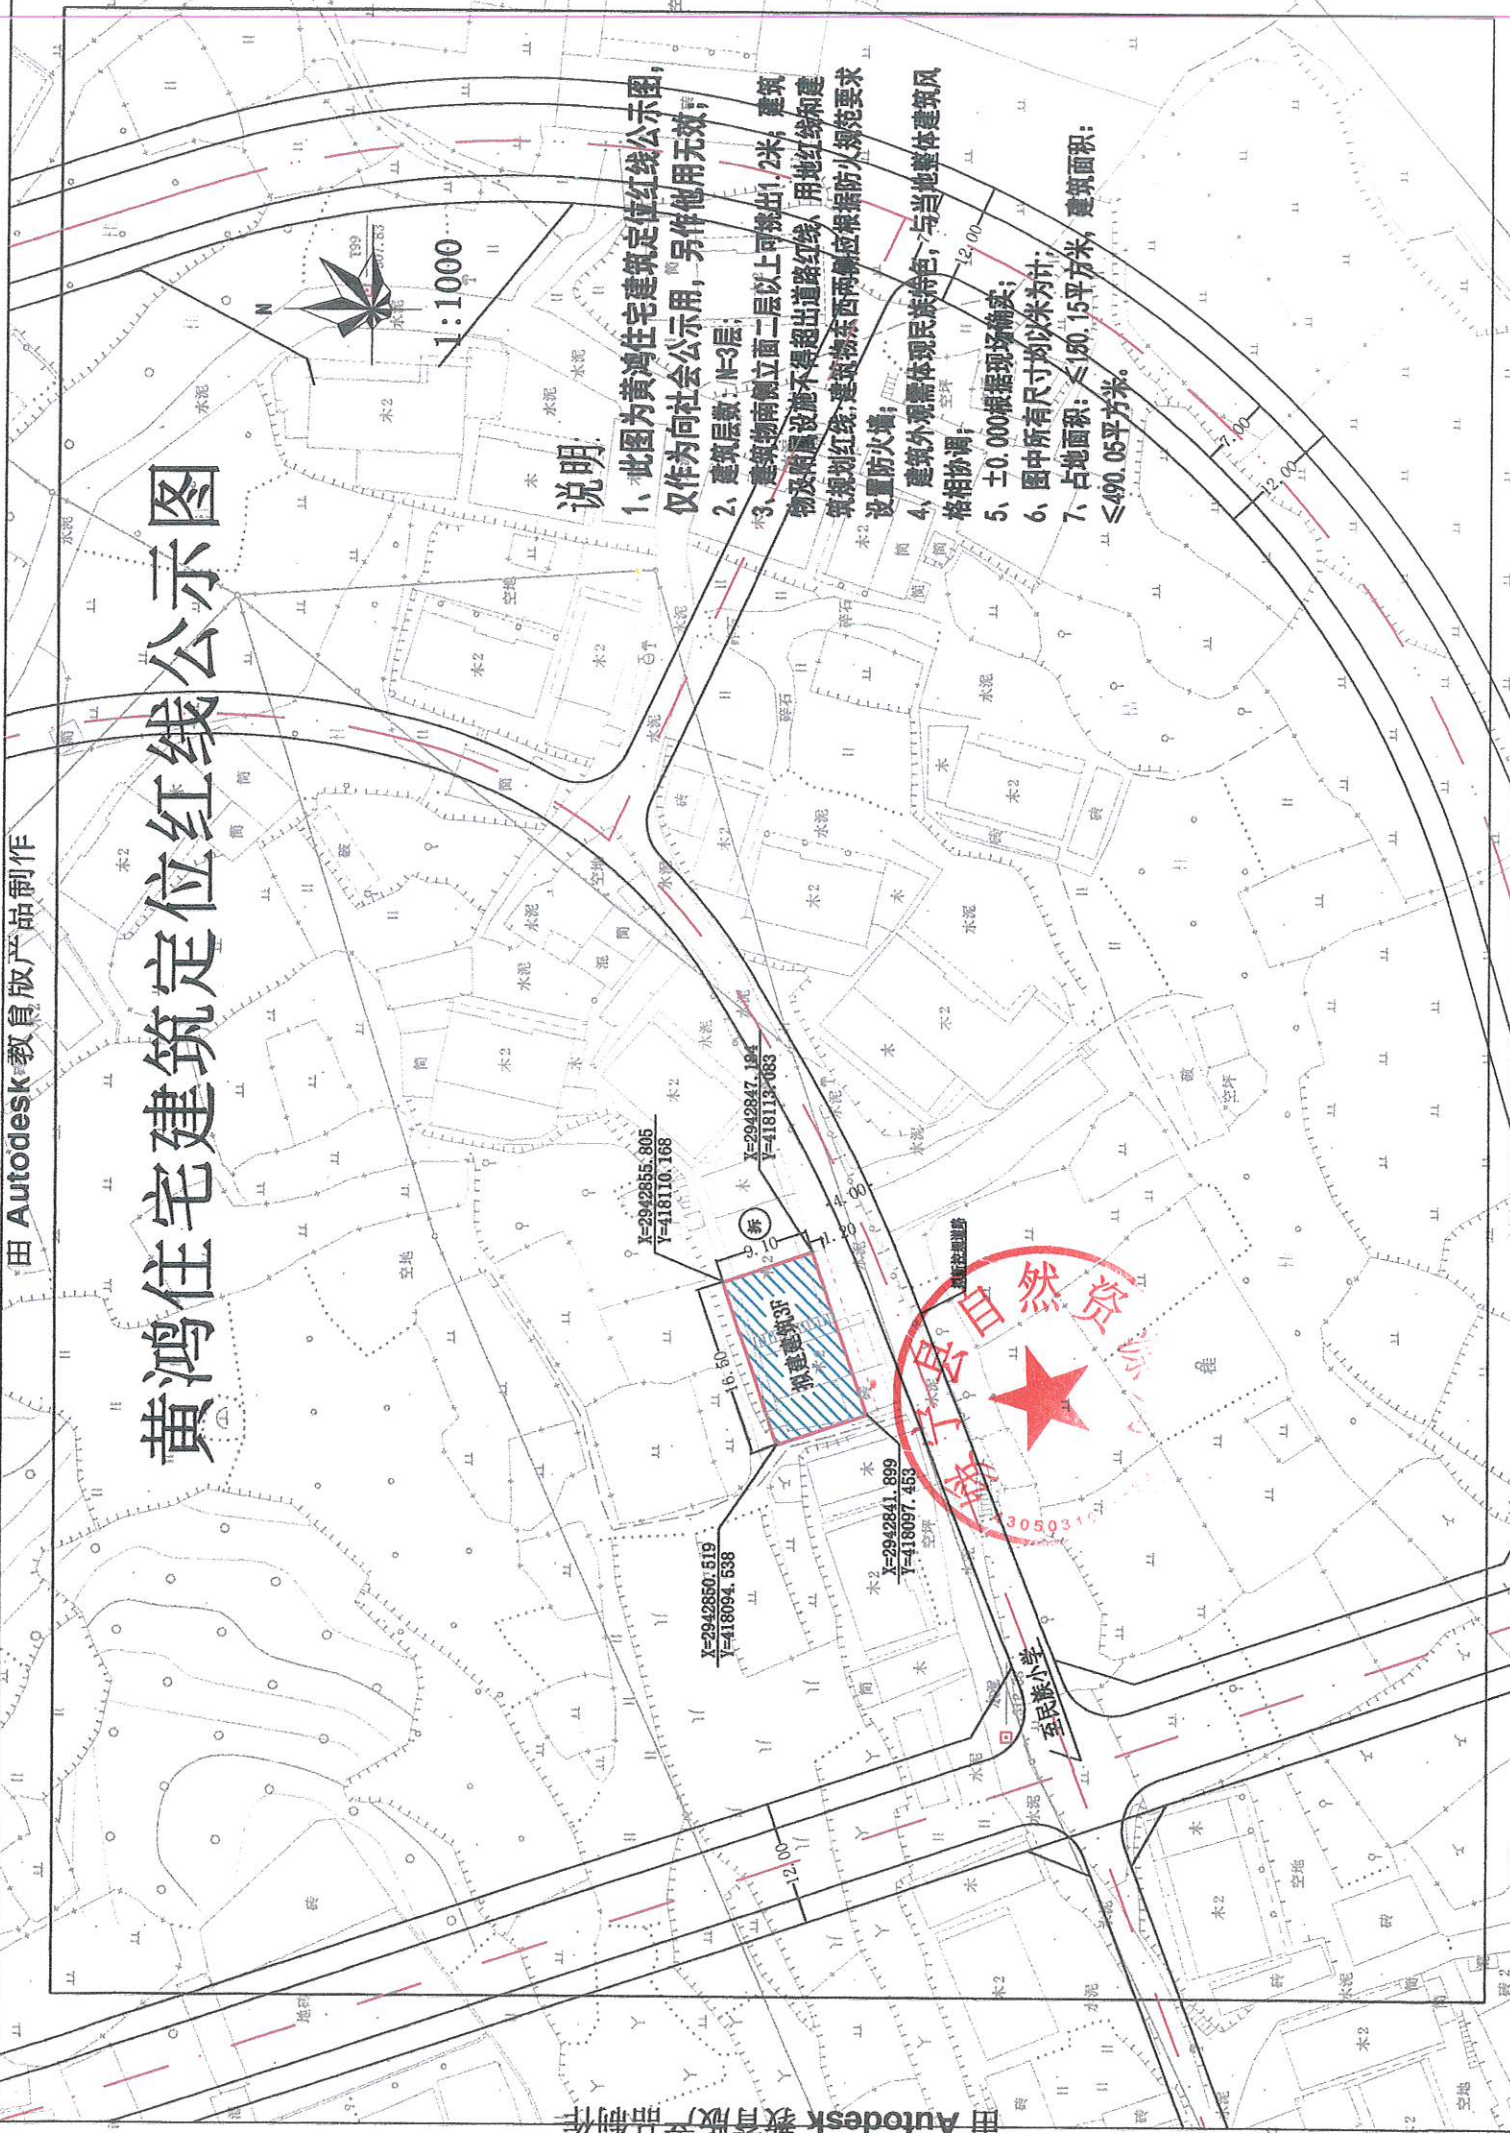

说明

- 1、此图为黄鸿住宅建筑定位红线公示图，仅作为向社会公示用，另作他用无效；
- 2、建筑层数：N=3层；
- 3、建筑物南侧立面二层以上可挑出1.2米；建筑物及附属设施不得超出道路红线、用地红线和建筑规划红线，建筑物东西两侧应根据防火规范要求设置防火墙；
- 4、建筑外观需体现民族特色，与当地整体建筑风格相协调；
- 5、±0.000根据现场核实；
- 6、图中所有尺寸均以米为计；
- 7、占地面积：≤150.15平方米，建筑面积：≤490.05平方米。

