

绥宁县渣土消纳场建设项目规划总平面图批前公示

现根据《中华人民共和国城乡规划法》第二十六条及《关于城乡规划公开公示的规定》第二十条有关法律、法规的规定，对绥宁县渣土消纳场建设项目规划总平面图进行批前社会公示，欢迎公众提出意见和建议。

项目名称：绥宁县渣土消纳场建设项目

基本情况：该项目位于绥宁县长铺子苗族侗族乡李家团村、溶岩村交界处，总用地面积：10.72 公顷（107180.28 平方米）；建设项目总面积：589.2 平方米；建筑高度 10 米。

公示内容：规划定位红线图。

公示期限：7 个工作日。

公示时间：2025 年 5 月 9 日至 2025 年 5 月 19 日

公示地点：县自然资源局网站、长铺子苗族侗族乡人民政府公示栏、李家团村村委会公示栏、溶岩村村委会公示栏、建设项目现场

县自然资源局地址：长铺镇中团路 6 号

联系股室：县自然资源局城乡规划管理股


技术咨询：07397611825



绥宁县渣土消纳场建设项目规划总平面图

由 Autodesk 教育版产品制作

由 Autodesk 教育版产品制作

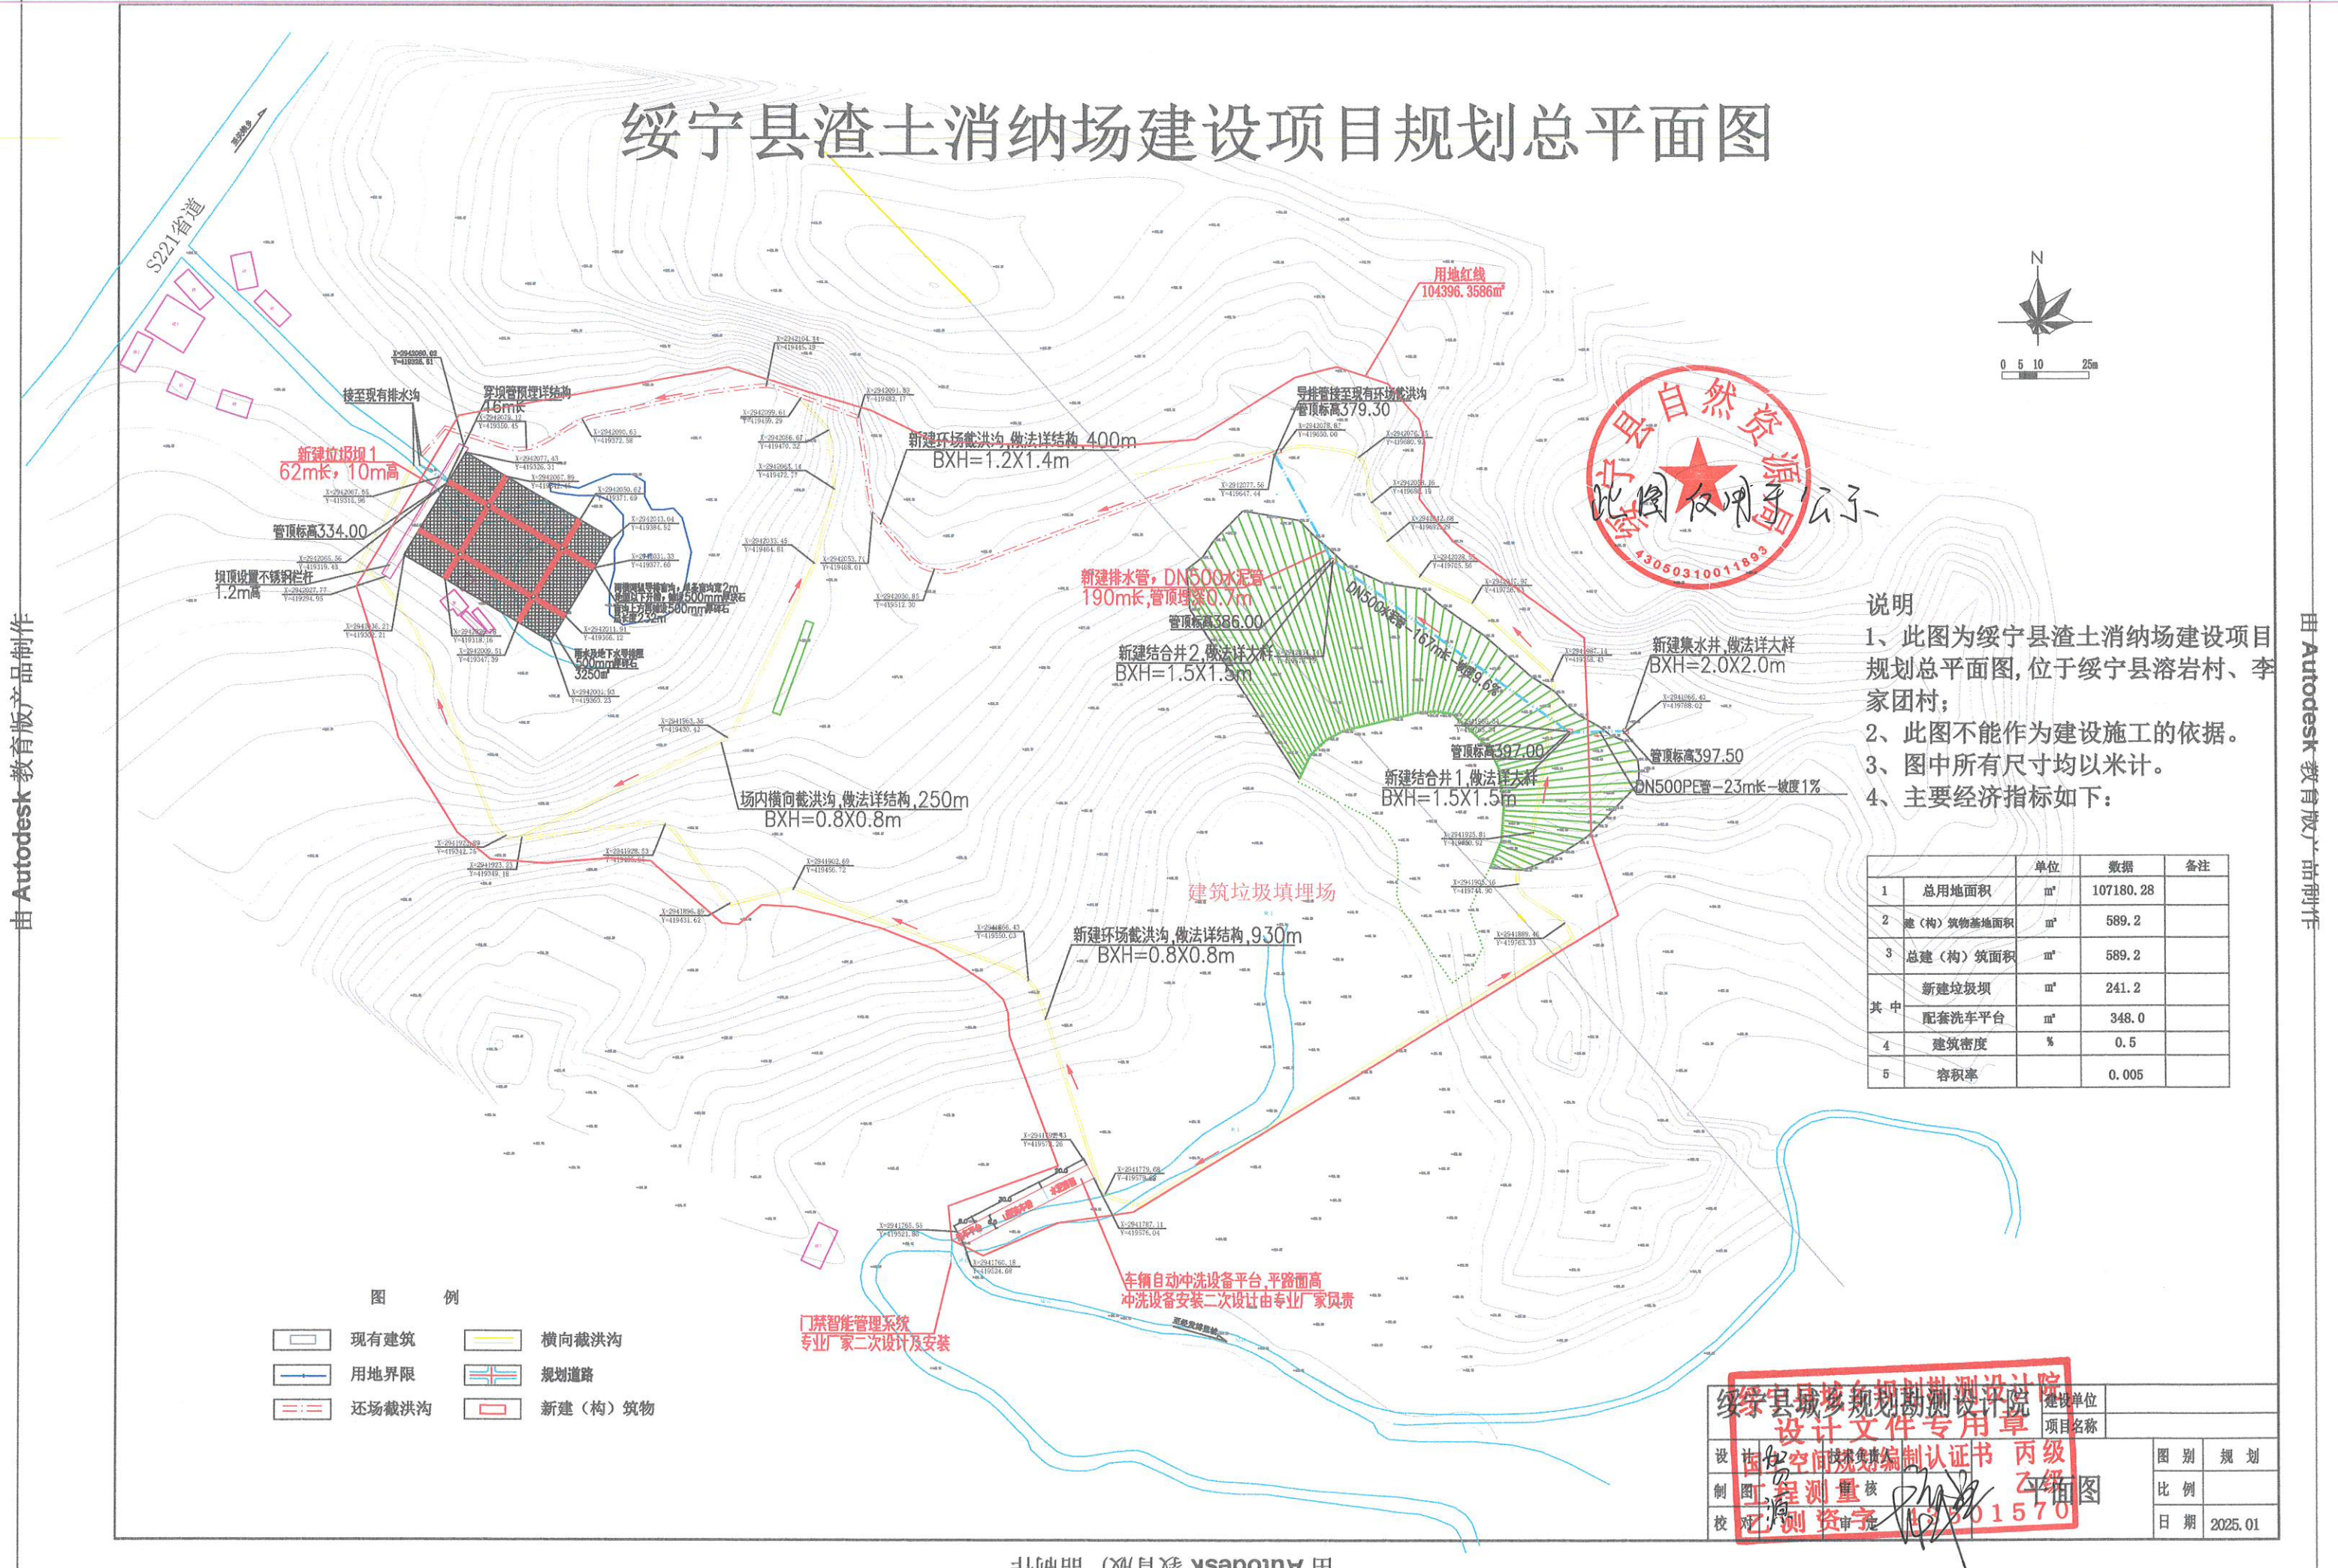

- 说明
- 1、此图为绥宁县渣土消纳场建设项目规划总平面图, 位于绥宁县溶岩村、李家团村;
 - 2、此图不能作为建设施工的依据。
 - 3、图中所有尺寸均以米计。
 - 4、主要经济指标如下:

		单位	数据	备注
1	总用地面积	m ²	107180.28	
2	建(构)筑物基底面积	m ²	589.2	
3	总建(构)筑面积	m ²	589.2	
其中	新建垃圾坝	m ²	241.2	
	配套洗车平台	m ²	348.0	
4	建筑密度	%	0.5	
5	容积率		0.005	

- 图例
- 现有建筑
 - 用地界限
 - 还场截洪沟
 - 横向截洪沟
 - 规划道路
 - 新建(构)筑物

