



坪溪安置地6号（龙章盈）住宅建筑定位红线公示图

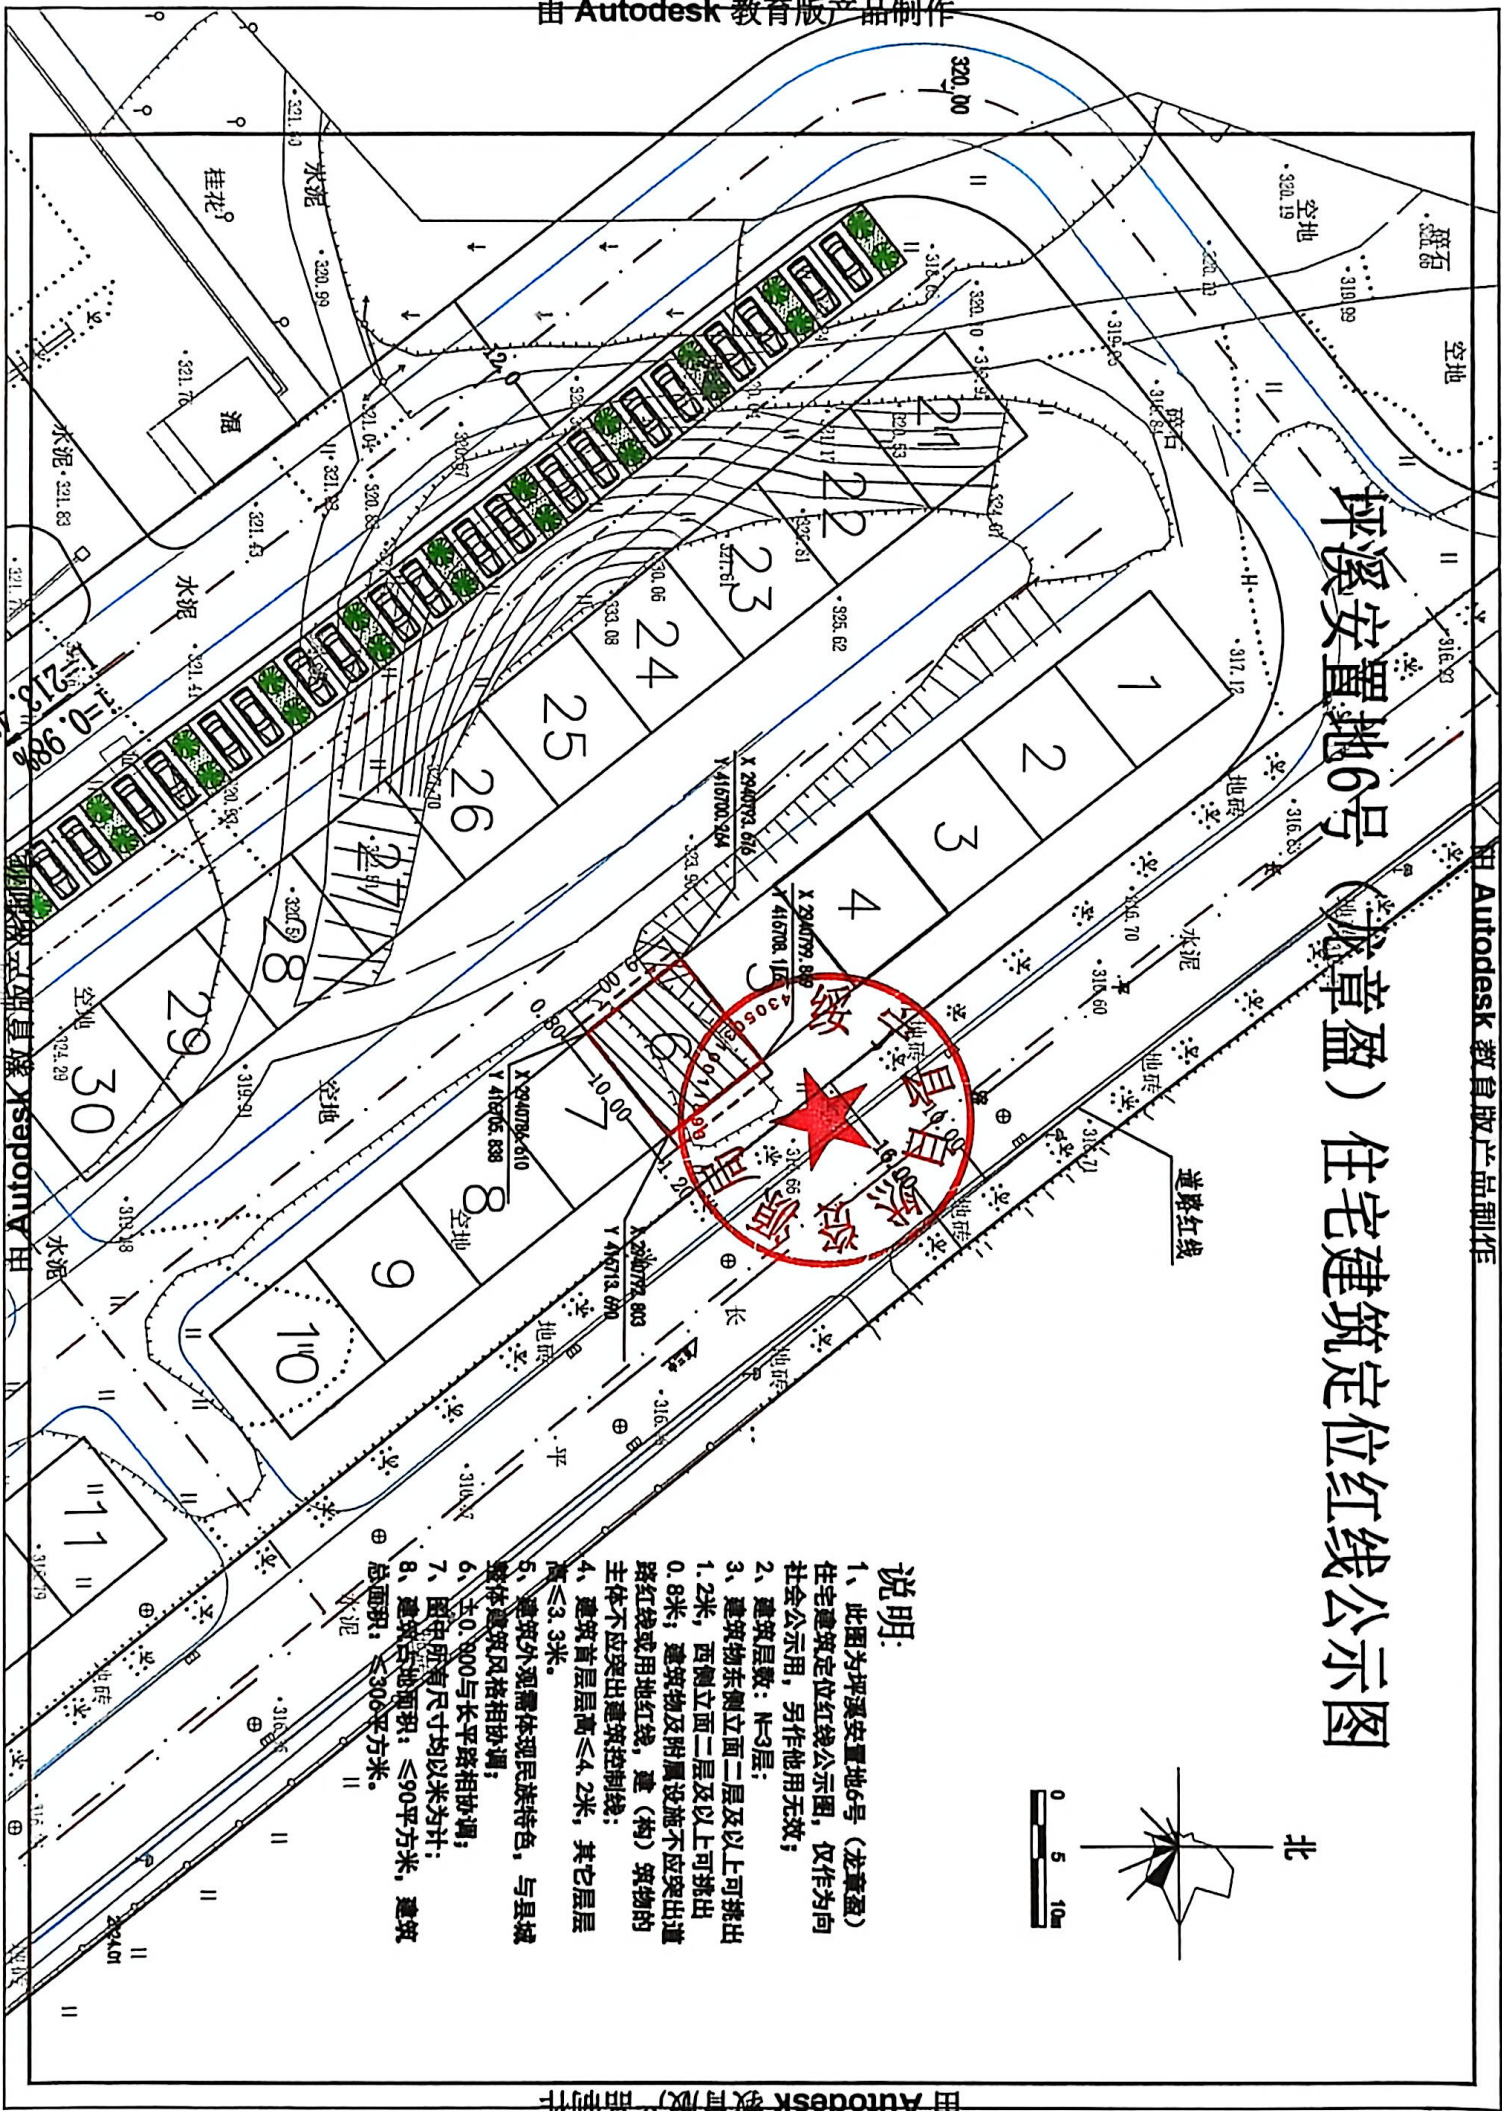

说明:

- 1、此图为坪溪安置地6号（龙章盈）住宅建筑定位红线公示图，仅作为向社会公示用，另作他用无效；
- 2、建筑层数：1-3层；
- 3、建筑物东侧面二层及以上可挑出1.2米，西侧面二层及以上可挑出0.8米；建筑物及附属设施不应突出道路红线或用地红线，建（构）筑物的主体不应突出建筑控制线；
- 4、建筑首层高度≤4.2米，其它层高度≤3.3米；
- 5、建筑外观需体现民族特色，与县城整体建筑风格相协调；
- 6、在0.900与长平路相协调；
- 7、图中所有尺寸均以米为计；
- 8、建筑占地面积：≤90平方米，建筑总面积：≤300平方米。

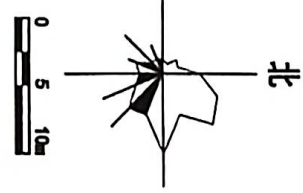

坪溪安置地 6 号（龙章盈）住宅建筑定位 红线图批前公示

现根据《中华人民共和国城乡规划法》第二十六条及《关于城乡规划公开公示的规定》第二十条有关法律、法规的规定，对坪溪安置地 6 号（龙章盈）住宅建筑定位红线图进行批前社会公示，欢迎公众提出意见和建议。

项目名称：坪溪安置地 6 号（龙章盈）住宅

基本情况：该项目位于绥宁县长铺乡坪溪安置地，建筑占地面积 90 平方米，总建筑面积 306 平方米，层数为 3 层。

公示内容：定位红线公示图。

公示期限：7 个工作日。

公示时间：2025 年 9 月 25 日至 2025 年 10 月 10 日

公示地点：建设现场、县自然资源局网站。

县自然资源局地址：长铺镇中团路 6 号

联系股室：县自然资源局城乡规划管理股

技术咨询：07397611825

